




plattegrond

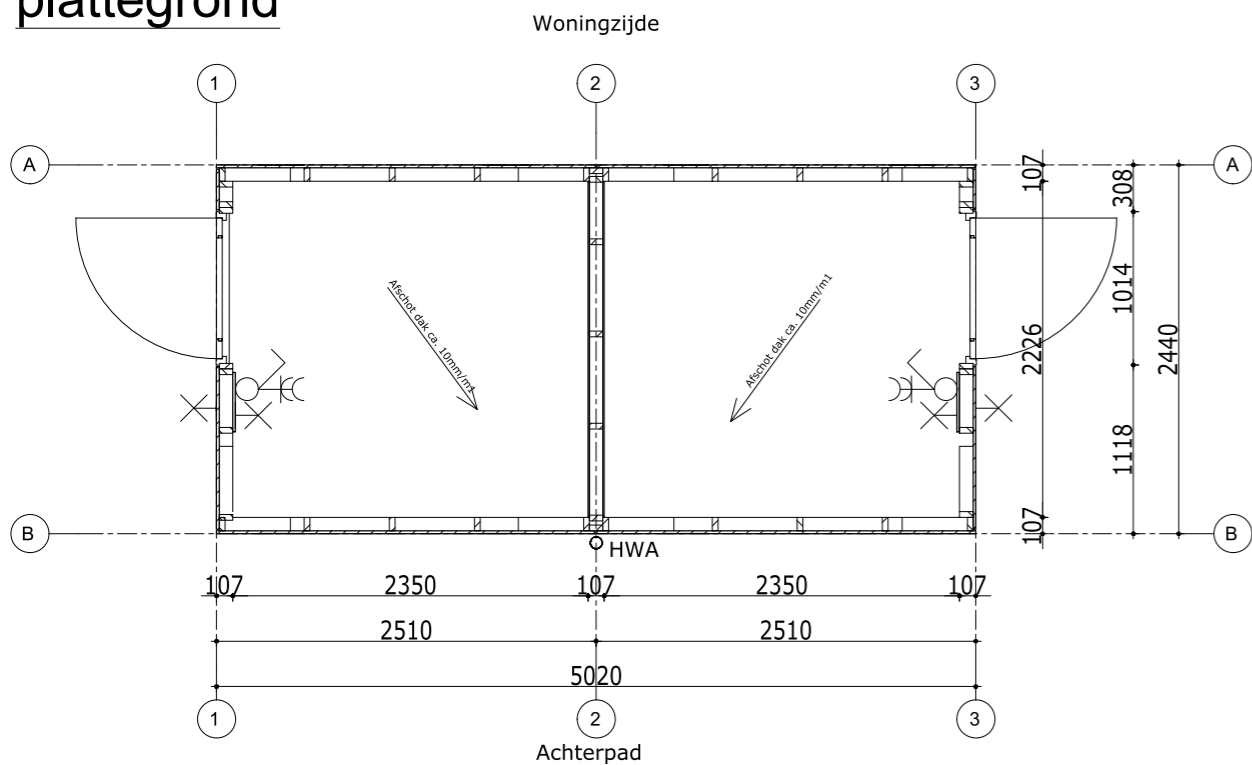


achtergevel (woningzijde)

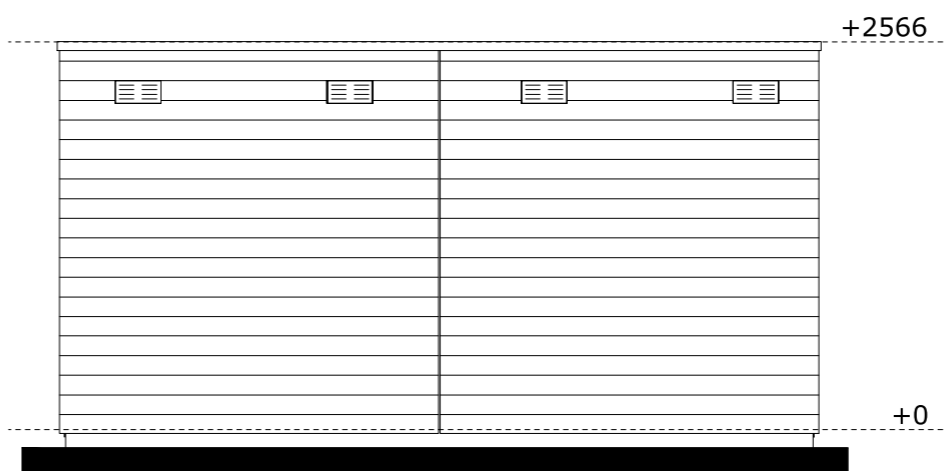


voorgevel (achterpad)

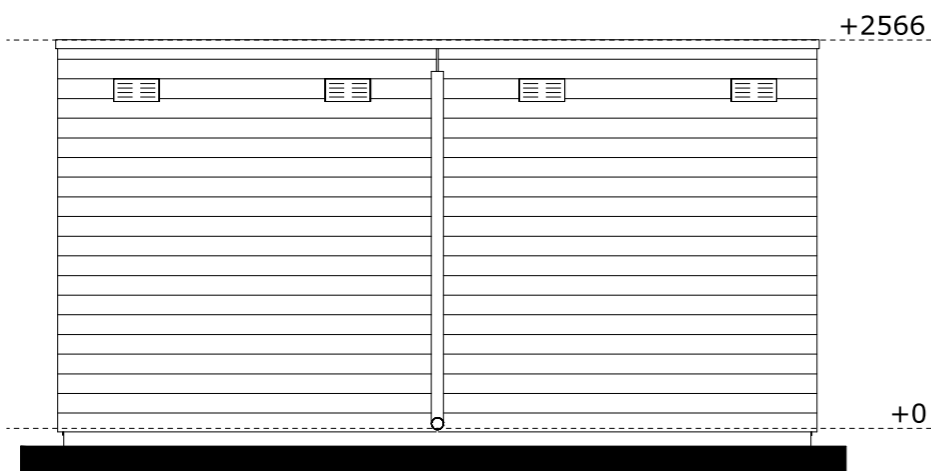

zijgevel links

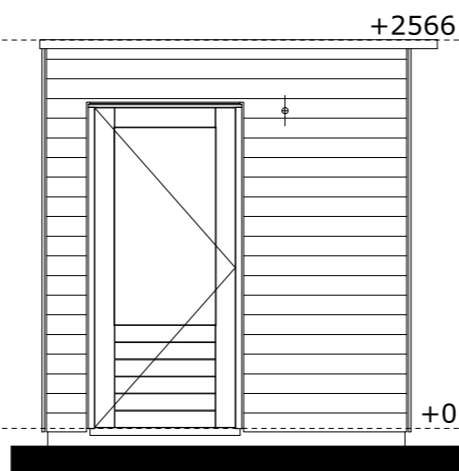

zijgevel rechts

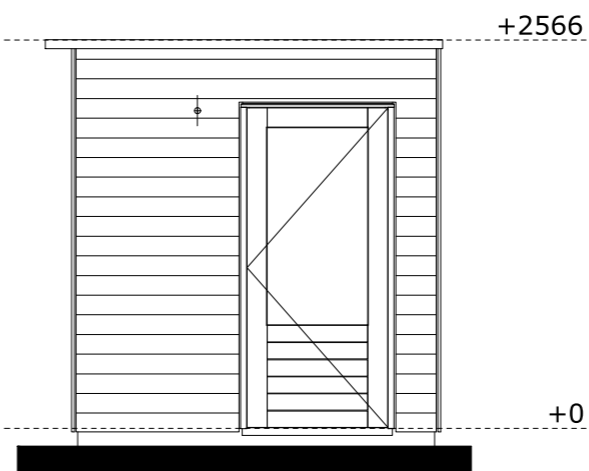

project: 14041
 De Tuinen van Krispijn Dordrecht
onderdeel: Berging C2b
schaal: 1:50
getekend: MV
wijzigingen: -
formaat: A3
datum: 30-06-2020

woningtype: -
Bouwnr.: 10-13, 15-18, 35-38 & 40-43
tek.nr.: TR-B-004

Berging type C2b
 8x getekend - bouwnummers 10-13, 15-18, 35-38 & 40-43

Postbus 4
 7514 AB Enschede
 t 088-259 00 00
 e info@trebbe.nl
 i www.trebbe.nl

