




plattegrond

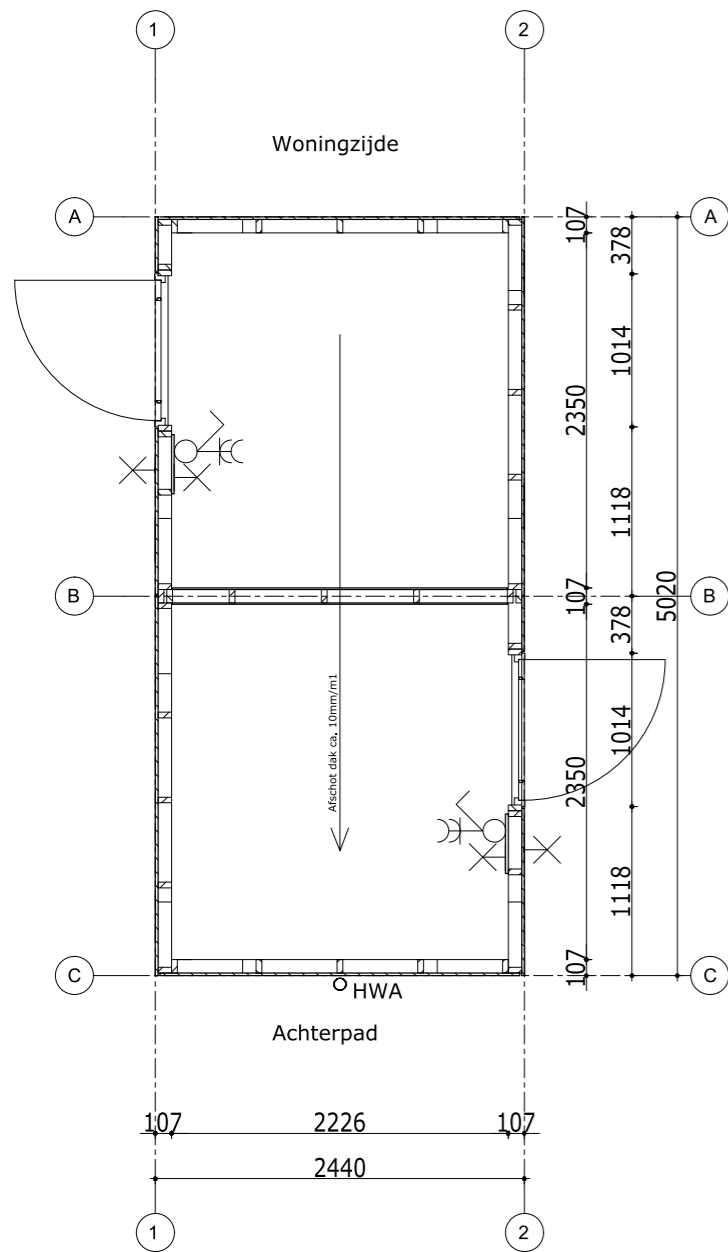


zijgevel links

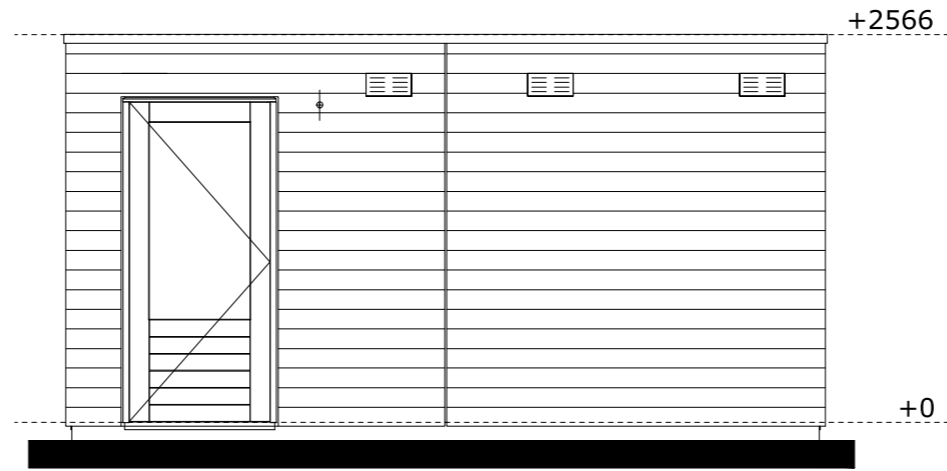


zijgevel rechts

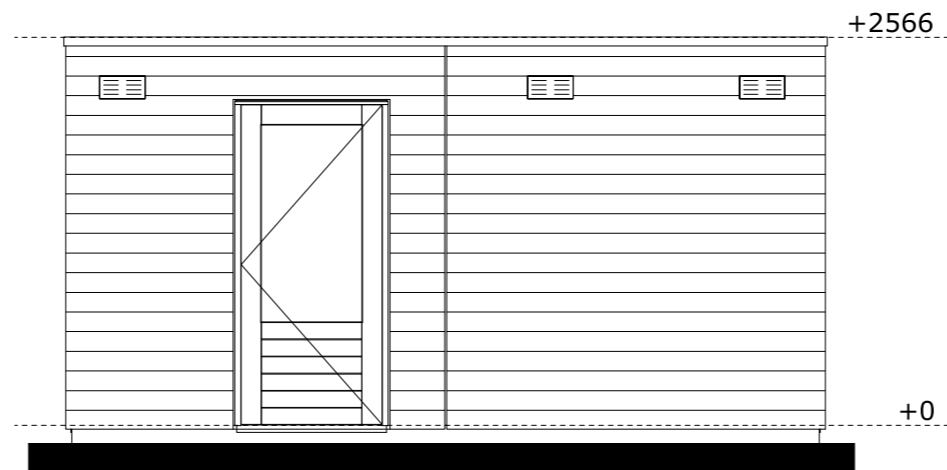

voorgevel (achterpad)

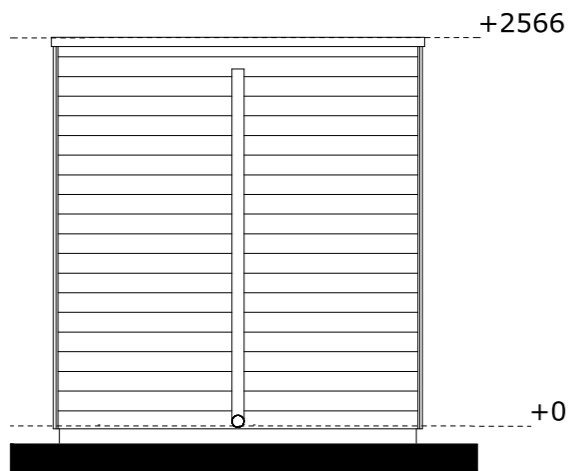

achtergevel (woningzijde)

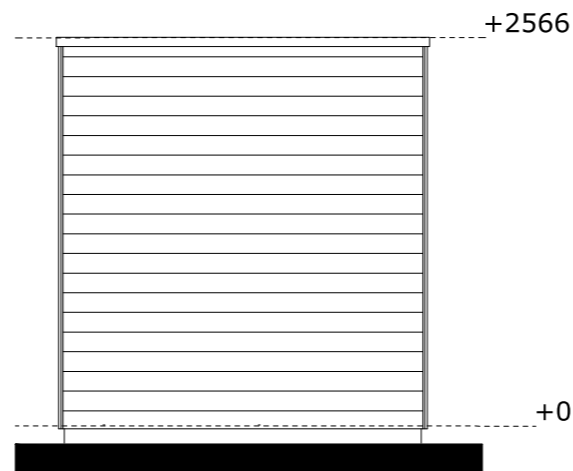

Berging type C2a

14x getekend - bnrs 2-9

20-25

28-33

44-51



project:

14041

De Tuinen van Krispijn Dordrecht

onderdeel:

Berging C2a

schaal:

1:50

formaat:

A3

getekend:

MV

datum:

30-06-2020

wijzigingen:

-

woningtype: -

Bouwnr.:

2-9, 20-25,

tek.nr.:

28-33 & 44-51

Trebbe Wonen B.V.

TR-B-003

Postbus 4
7514 AB Enschede
t 088-259 00 00
e info@trebbe.nl
i www.trebbe.nl

TREBBE