




plattegrond

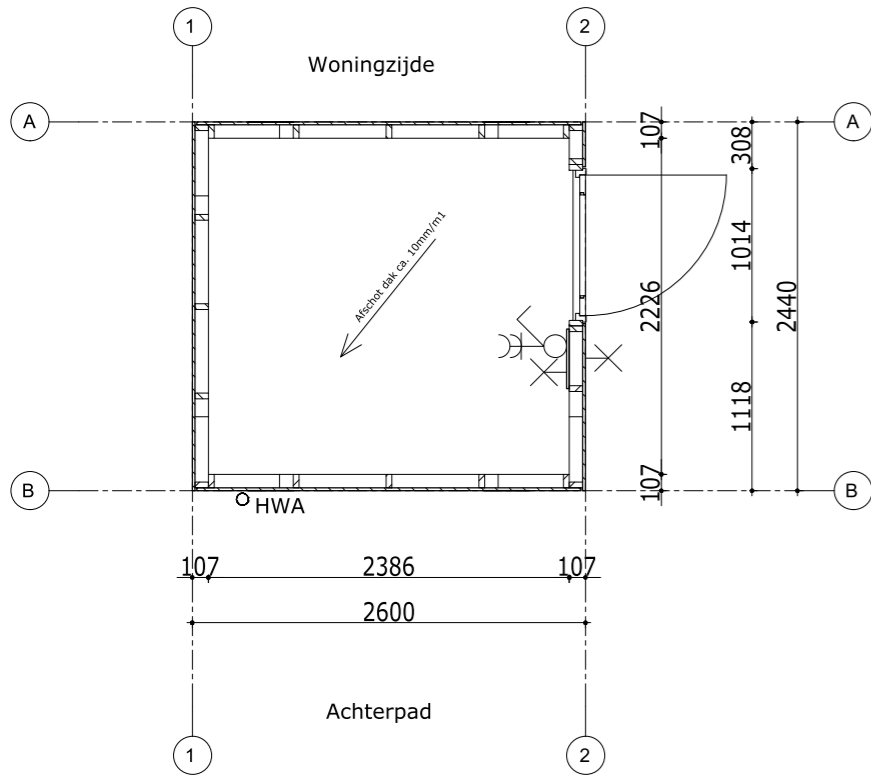


voorgevel (achterpad)

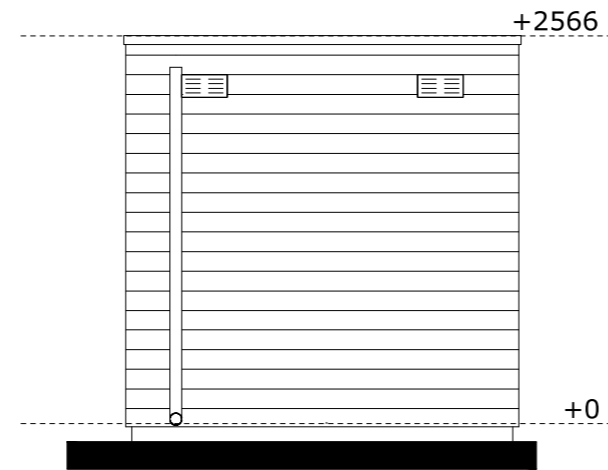


achtergevel (woningzijde)

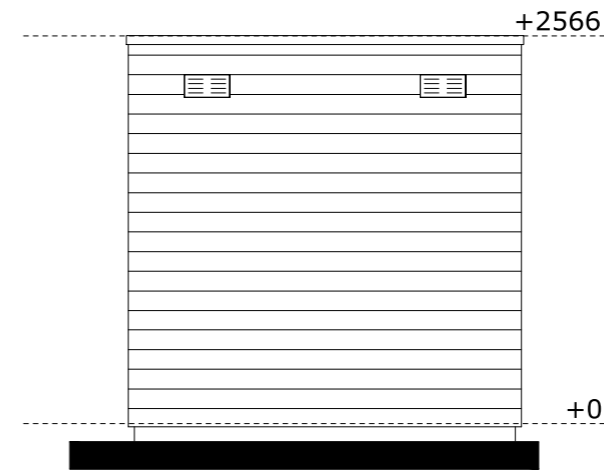

zijgevel rechts

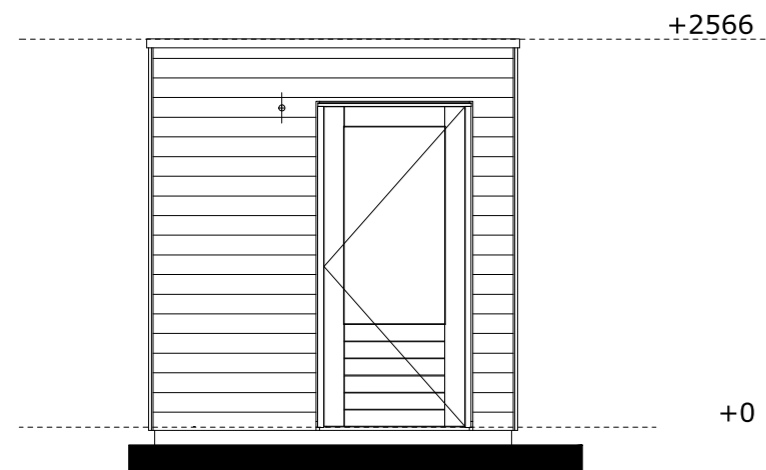

zijgevel links

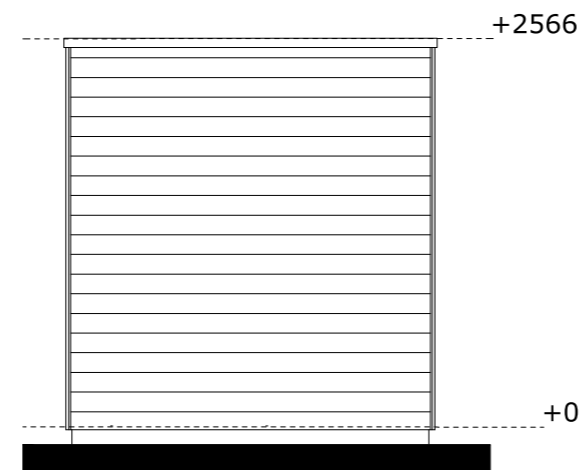

project: 14041
 De Tuinen van Krispijn Dordrecht
onderdeel: Berging A2b
schaal: 1:50
getekend: MV
wijzigingen: -
formaat: A3
datum: 30-06-2020

woningtype: - **Bouwnr.:** 14 & 39
tek.nr.: TR-B-002
 Trebbe Wonen B.V.

Berging type A2b
 2x getekend - bouwnummers 14 & 39

Postbus 4
 7514 AB Enschede
 t 088-259 00 00
 e info@trebbe.nl
 i www.trebbe.nl

