




plattegrond

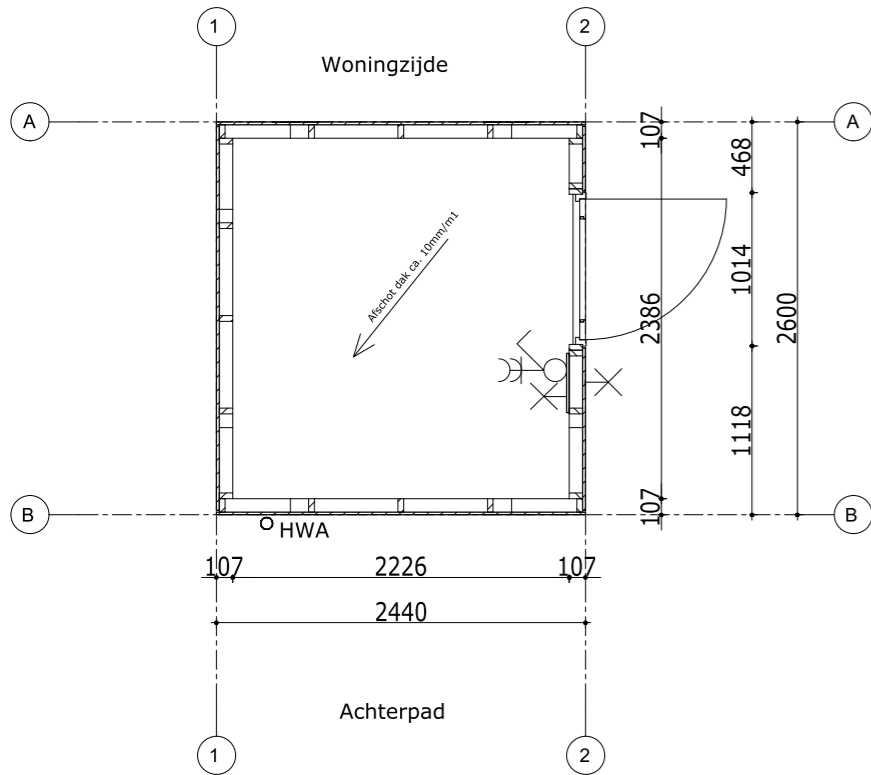


voorgevel (achterpad)

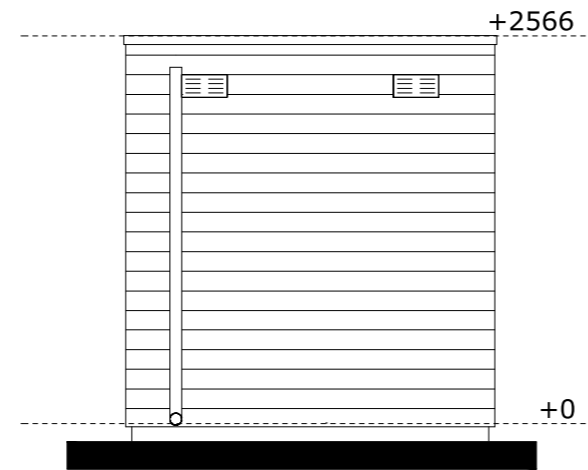


achtergevel (woningzijde)

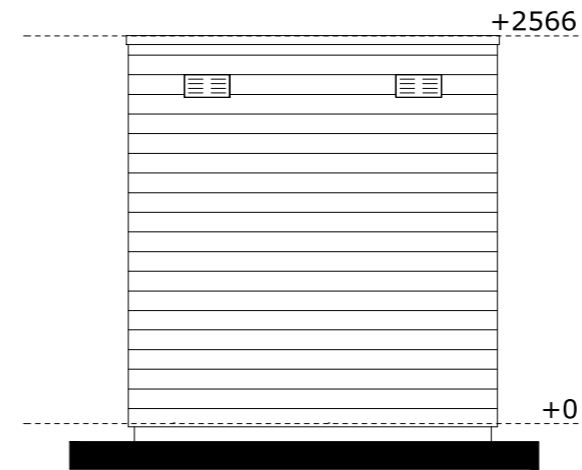

zijgevel rechts

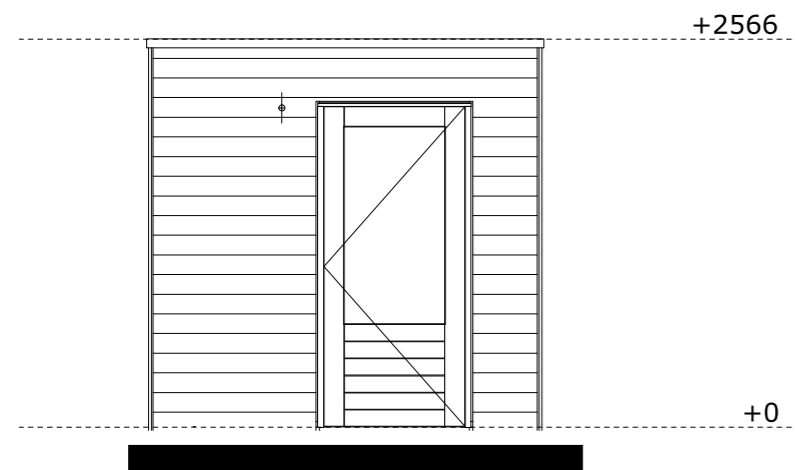

zijgevel links

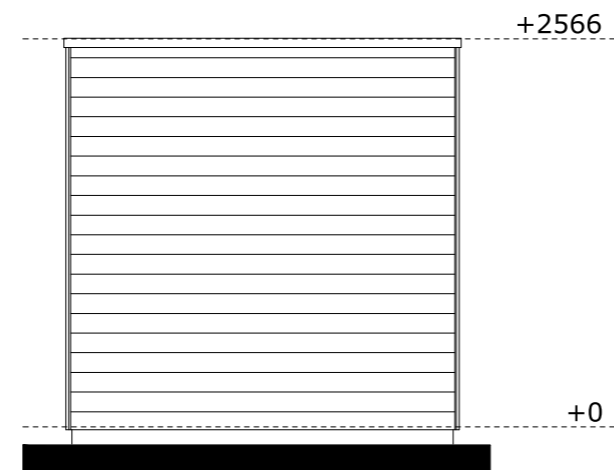

project: 14041
De Tuinen van Krispijn Dordrecht

onderdeel: Berging A2a

schaal: 1:50

getekend: MV

wijzigingen: -

formaat: A3

datum: 30-06-2020

woningtype: -

Bouwnr.: 1,19,26,27,34

tek.nr.: TR-B-001

Trebbe Wonen B.V.

Berging type A2a

3x getekend - bouwnummers 1, 19 & 27

2x gespiegeld - bouwnummers 26 & 34

Postbus 4
7514 AB Enschede
t 088-259 00 00
e info@trebbe.nl
i www.trebbe.nl

TREBBE