



OPTIE 8
badkamer vergroten met 610 mm

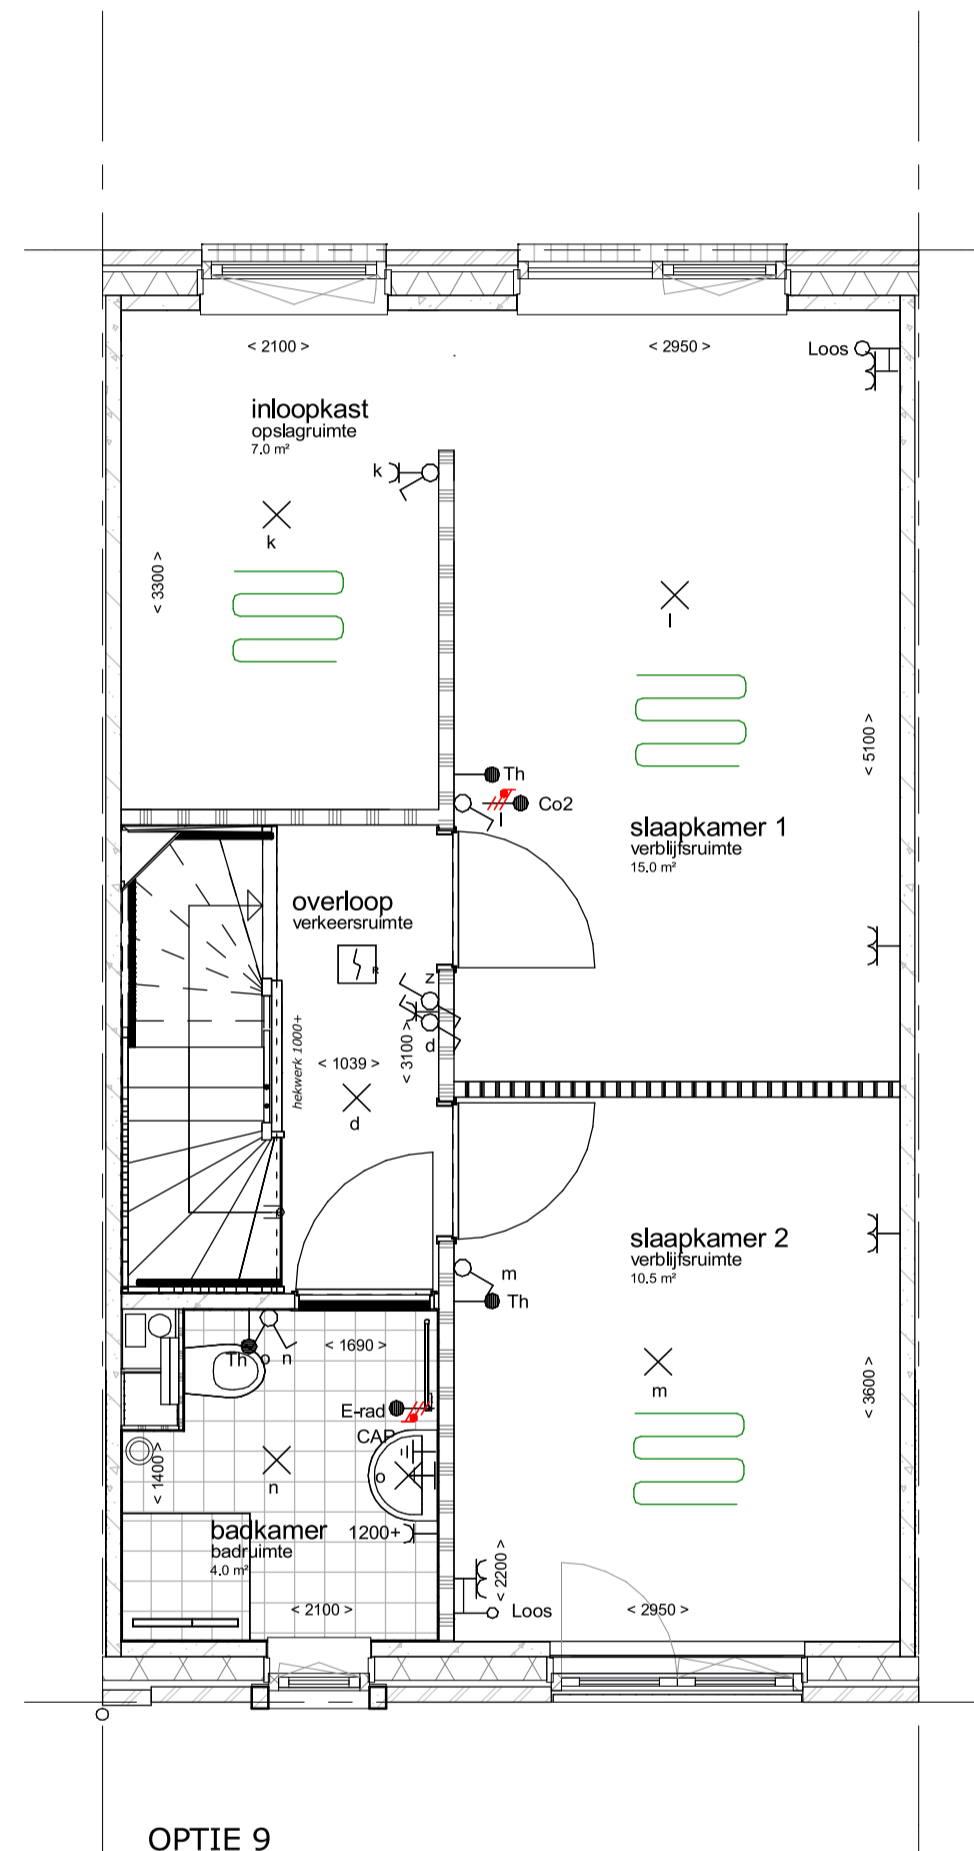

OPTIE 9
inloopkast t.b.v. slaapkamer achtergevel

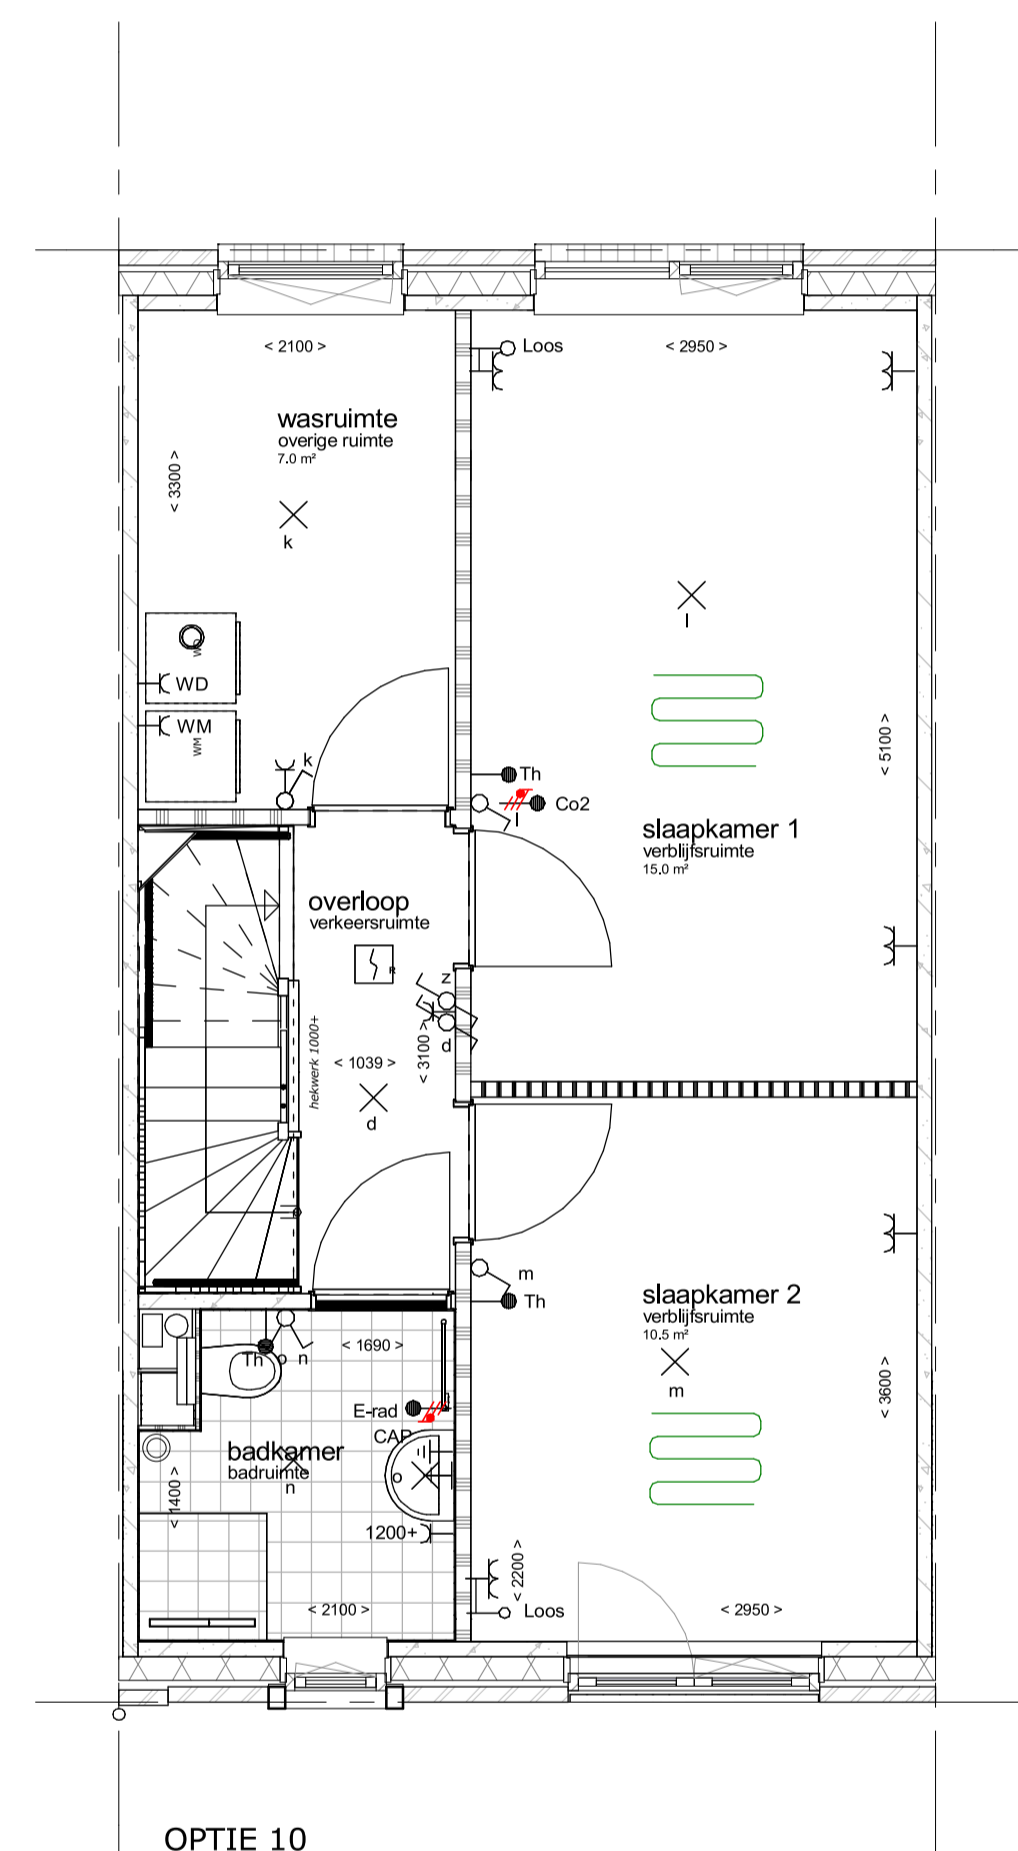

OPTIE 10
wasruimte achtergevel

Renvooi symbolen

- Douche, 10mm verdiept met aluminium overgangprofiel
- Fontein (volgens technische omschrijving)
- Wastafel (volgens technische omschrijving)
- Toilet (volgens technische omschrijving)
- Opstelplaats wasmachine / wasdroger
- Opstelplaats koelkast
- Opstelplaats kooktoestel
- Kruiplaik geïsoleerd Rc 3.5
- Standaard prefab meterkast

Renvooi installaties

- enkele wandcontactdoos met randaarde
- dubbele wandcontactdoos met randaarde
- aansluitpunt elektrisch koken (perilex)
- onbedraad aansluitpunt
- bedraad aansluitpunt
- bedraad aansluitpunt
- bedraad aansluitpunt (telecom)
- bedrukker
- bel
- Mechanische ventilatiebox
- enkelepolige schakelaar, code corresponderend met lichtpunt
- serie schakelaar, code corresponderend met lichtpunten
- wisselschakelaar, code corresponderend met lichtpunten
- rookmelder
- Afzuigventiel MV (plafond)
- Afzuigventiel MV (wand)
- Vloerverwarming



Type Marjolein - opties eerste verdieping

Status/Fase: Definitief Ontwerp
 Project: De Tuinen van Krispijn
 Projectadres: Patersweg (fase II) te Dordrecht
 Opdrachtgever: Trebbe Wonen

Werknummer	Datum	Wijzigingsdatum	Formaat	Getekend
19-1594	30 juni 2020		A1 Schaal 1: 50	JPH Tekeningnummer DO.1.12b



C:\Users\jeroen\A3\Documents\REVIT Lokaa\A3_1004_Patersweg_II_CF_RV\T10_totaal_Jeroen.rvt