




OPTIE 12
2 slaapkamers, wasruimte en technische ruimte

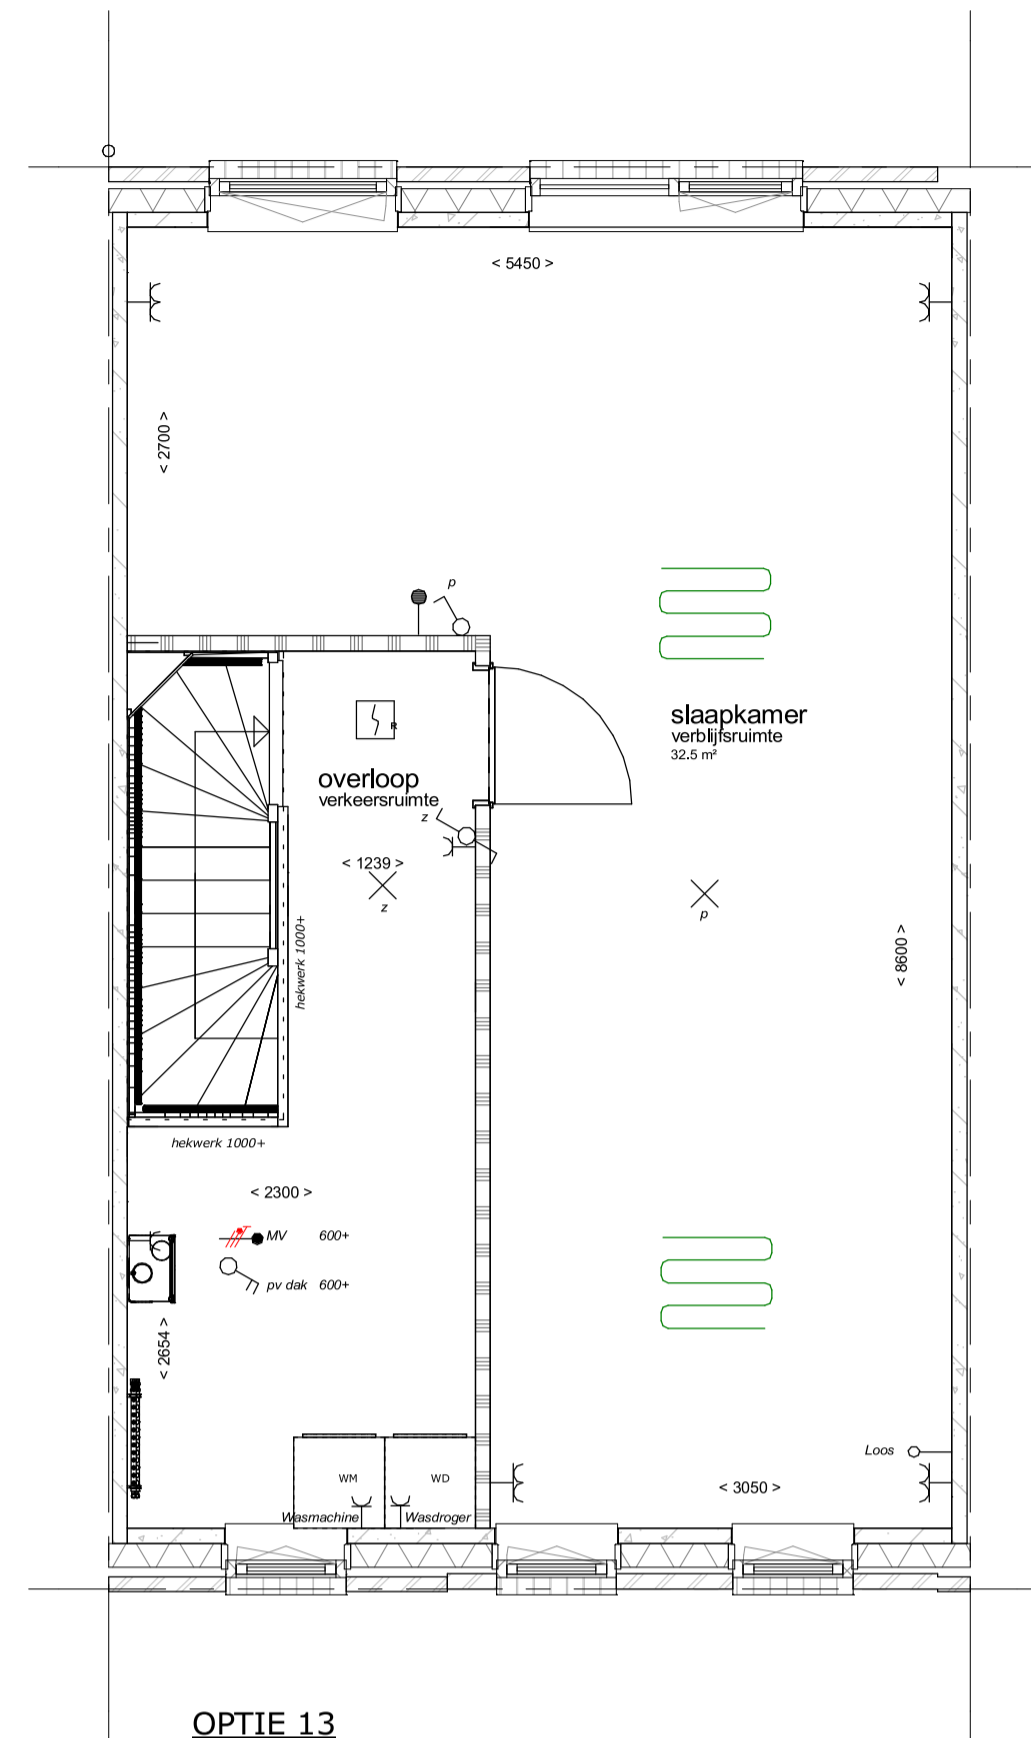


OPTIE 13
L-vormige slaapkamer

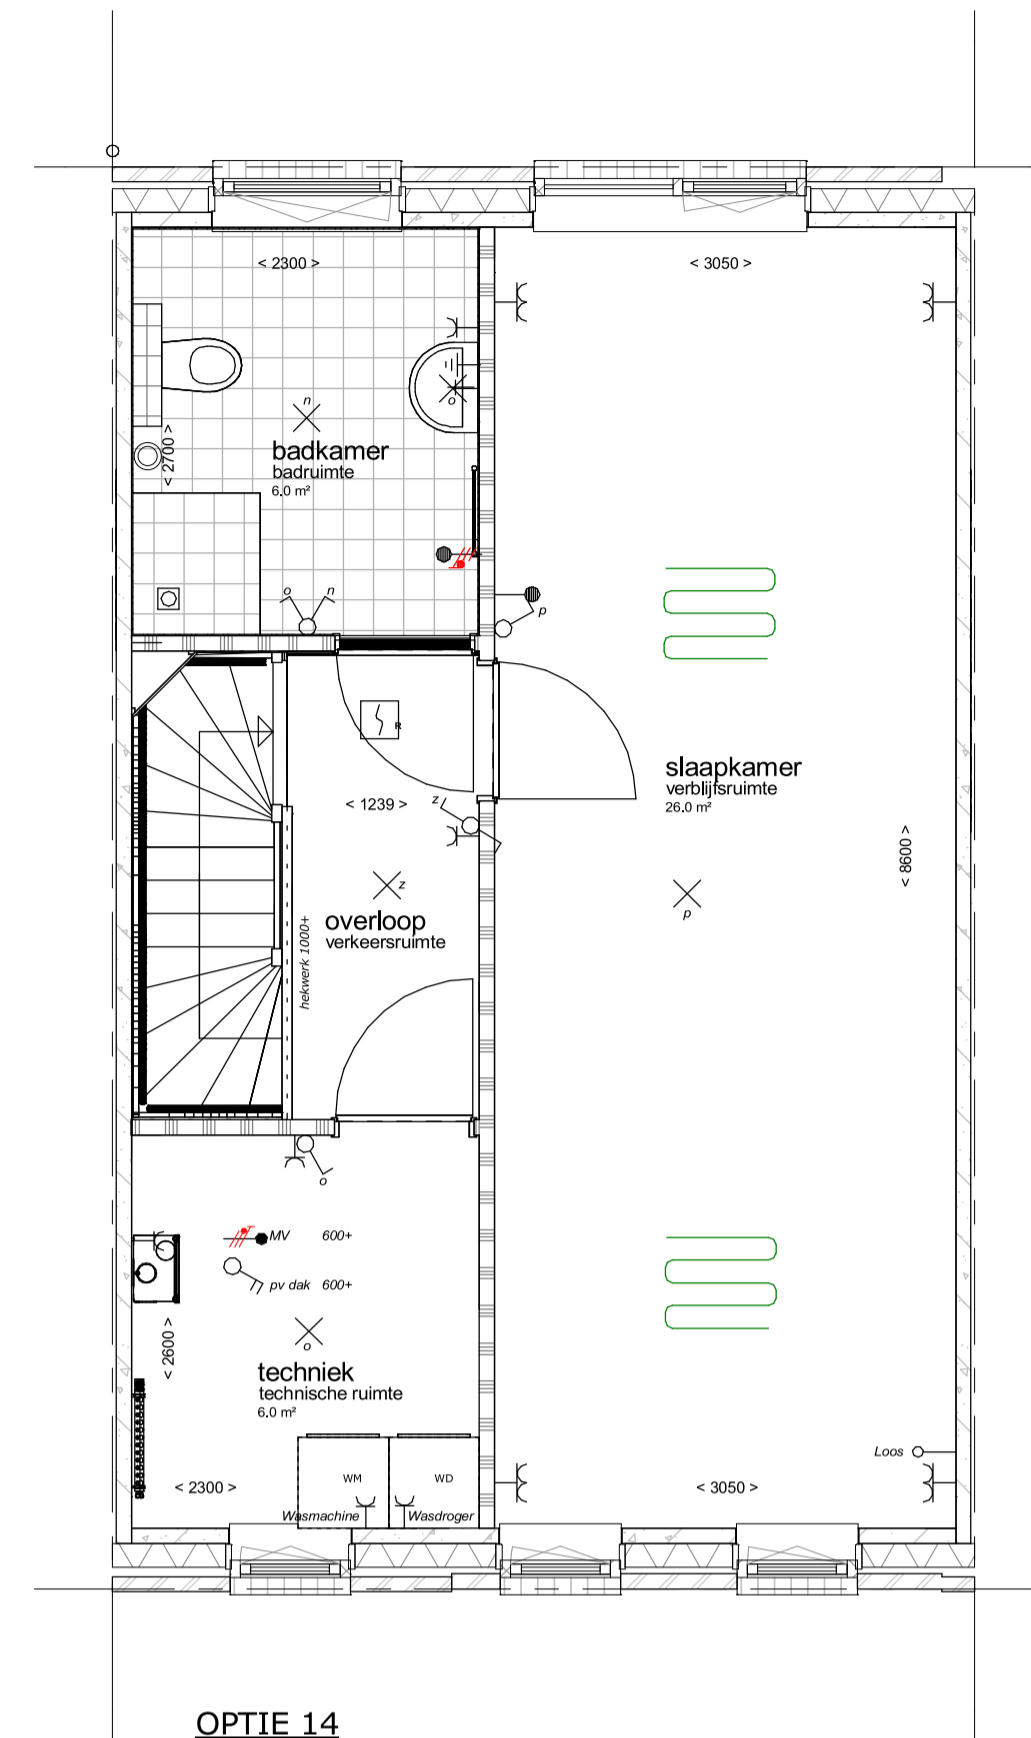

OPTIE 14
slaapkamer, badkamer en technische ruimte

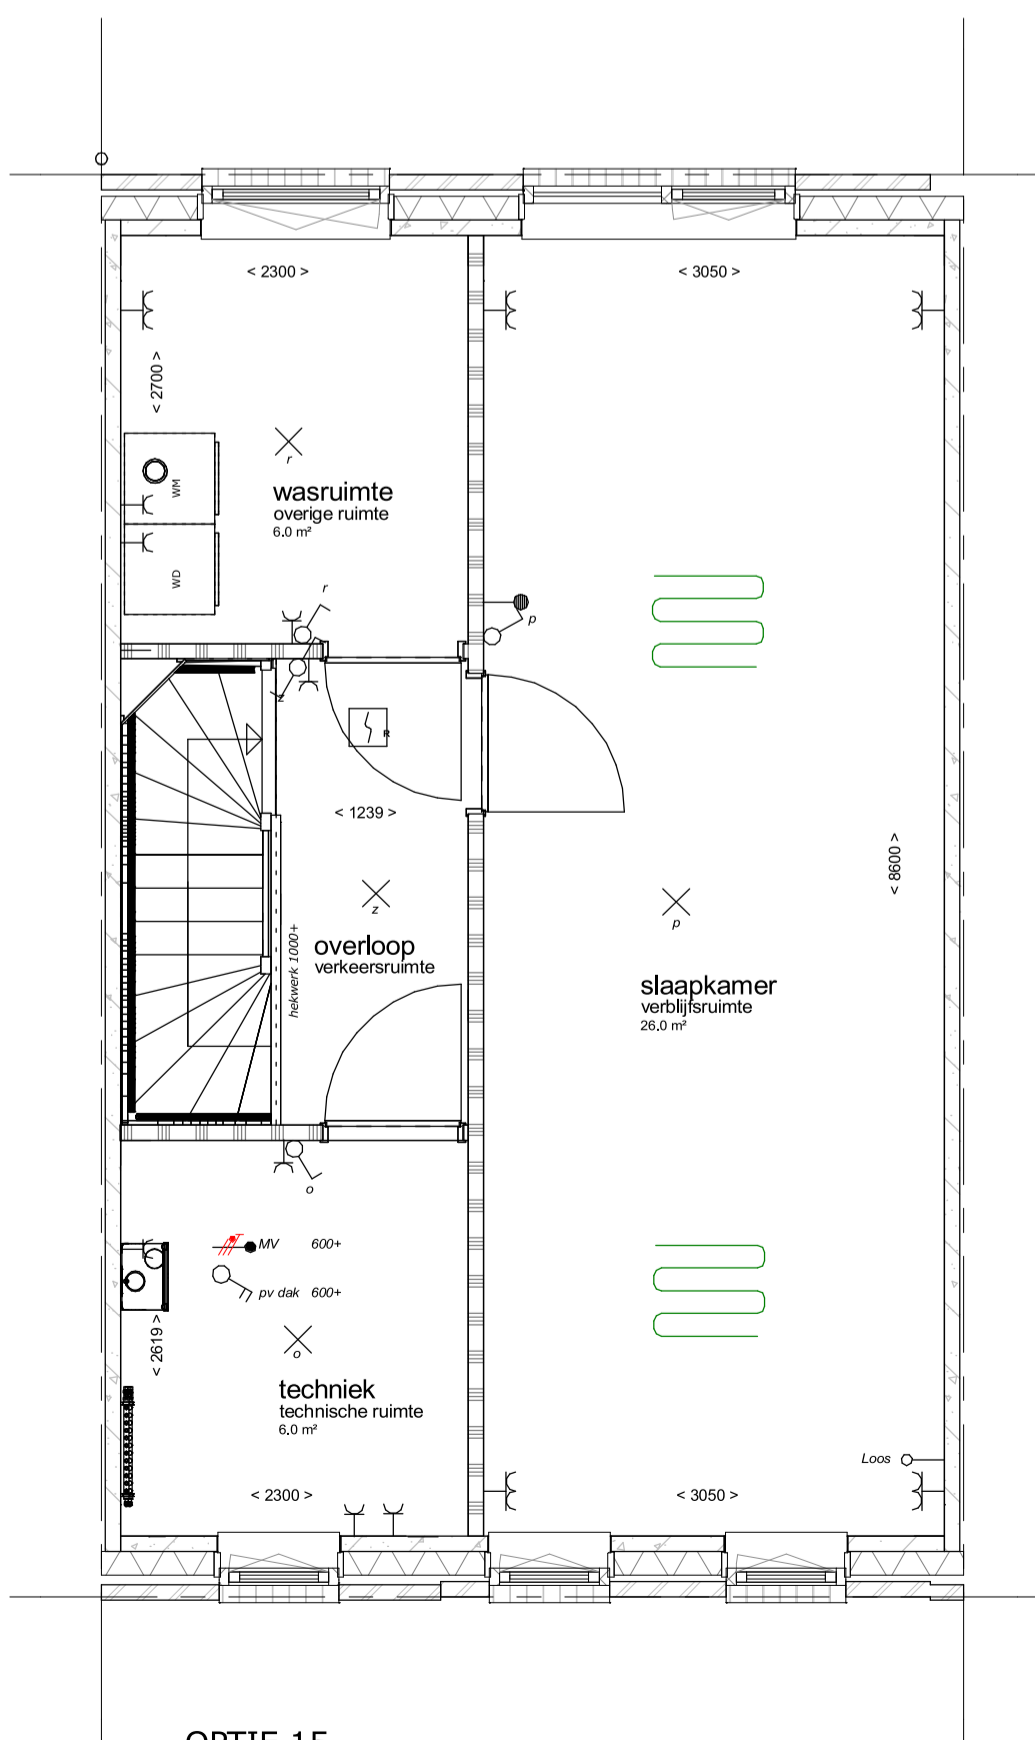

OPTIE 15
slaapkamer, waskamer en technische ruimte

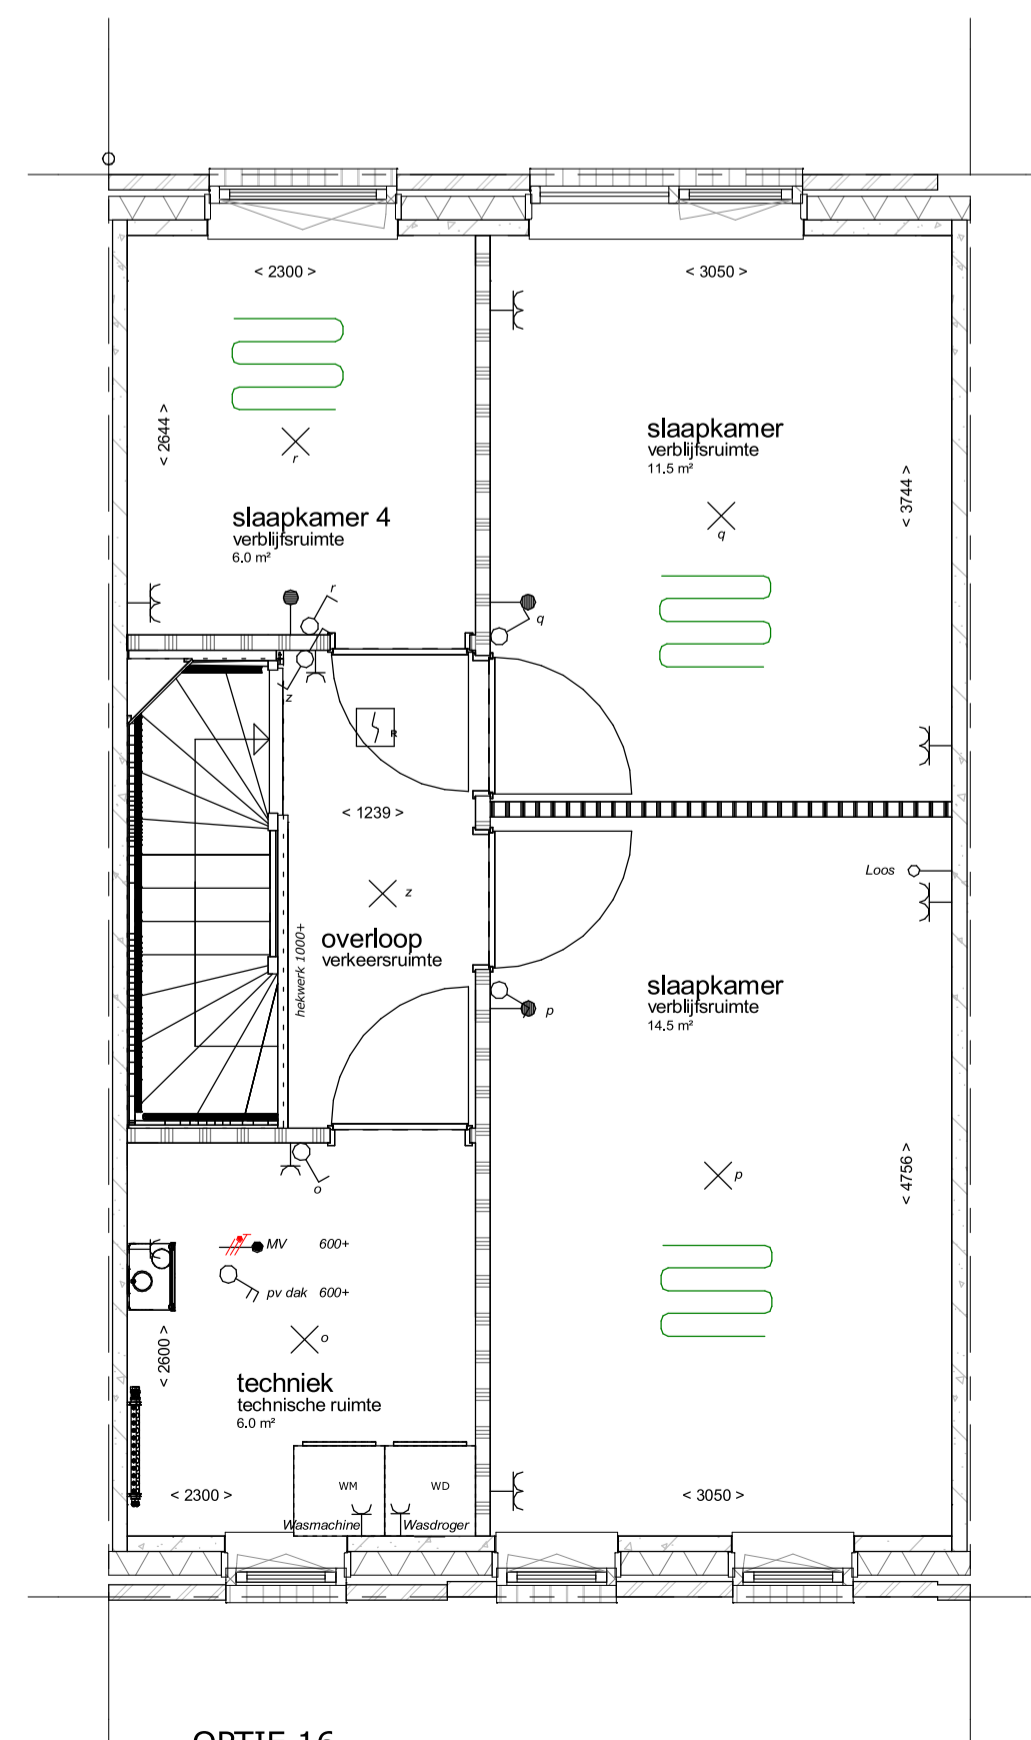

OPTIE 16
3 slaapkamers en technische ruimte

Renvooi symbolen

- | | | | |
|--|---|--|-----------------------------|
| | Douche, 10mm verdiept met aluminium overgangprofiel | | Opstelplaats koelkast |
| | Fonteinje (volgens technische omschrijving) | | Opstelplaats kooktoestel |
| | Wastafel (volgens technische omschrijving) | | Kruipluik geïsoleerd Rc 3.5 |
| | Toilet (volgens technische omschrijving) | | Standaard prefab meterkast |
| | Opstelplaats wasmachine / wasdroger | | |

Renvooi installaties

- | | | | |
|--|---|--|--|
| | enkele wandcontactdoos met randaarde | | enkelepolaire schakelaar, code corresponderend met lichtpunt |
| | dubbele wandcontactdoos met randaarde | | serie schakelaar, code corresponderend met lichtpunten |
| | aansluitpunt elektrisch koken (perilex) | | code corresponderend met lichtpunten |
| | onbedraad aansluitpunt | | rookmelder |
| | bedraad aansluitpunt | | Afzuigventiel MV (plafond) |
| | bedraad aansluitpunt | | Afzuigventiel MV (wand) |
| | bedraad aansluitpunt (telecom) | | |
| | beldrukker | | |
| | bel | | |
| | Mechanische ventilatiebox | | Vloerverwarming |



Type Koriander - opties tweede verdieping

Status/Fase: Definitief Ontwerp
 Project: De Tuinen van Krispijn
 Projectadres: Patersweg (fase II) te Dordrecht
 Opdrachtgever: Trebbe Wonen

Werknummer	Datum	Wijzigingsdatum	Formaat	Getekend
19-1594	30 juni 2020		A1	JPH
			Schaal	Tekeningnummer
			1:50	DO.1.13c

