



OPTIE 8
badkamer vergroten met 410 mm

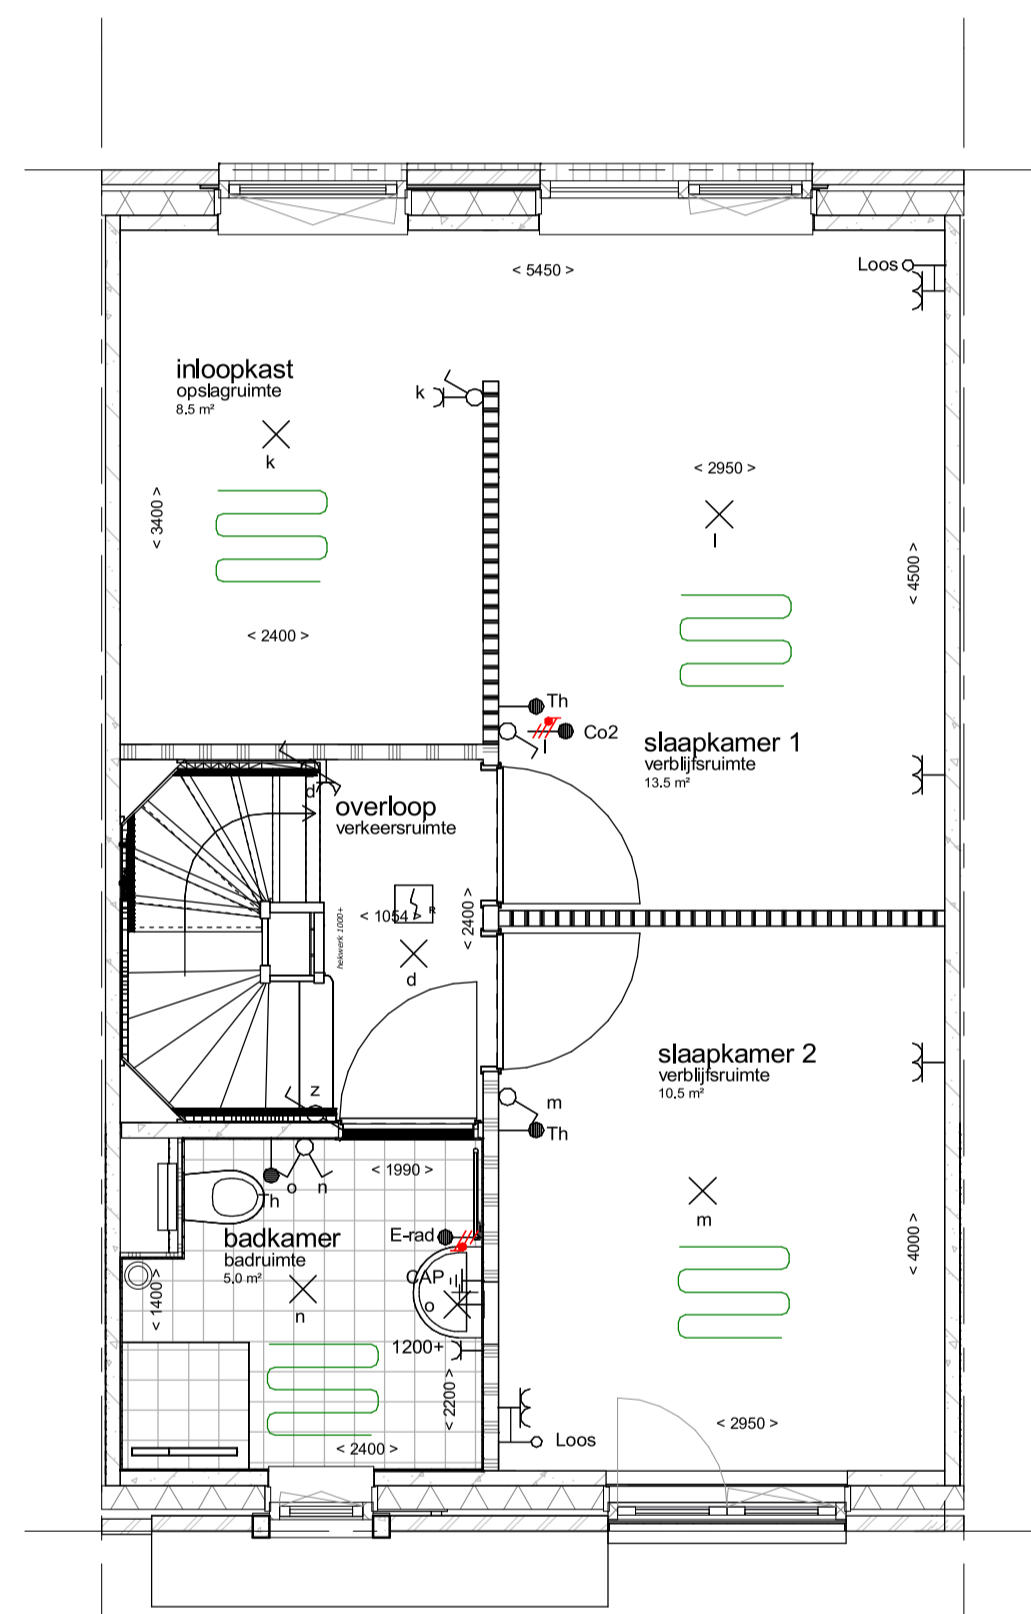

OPTIE 9
inloopkast t.b.v. slaapkamer achtergevel

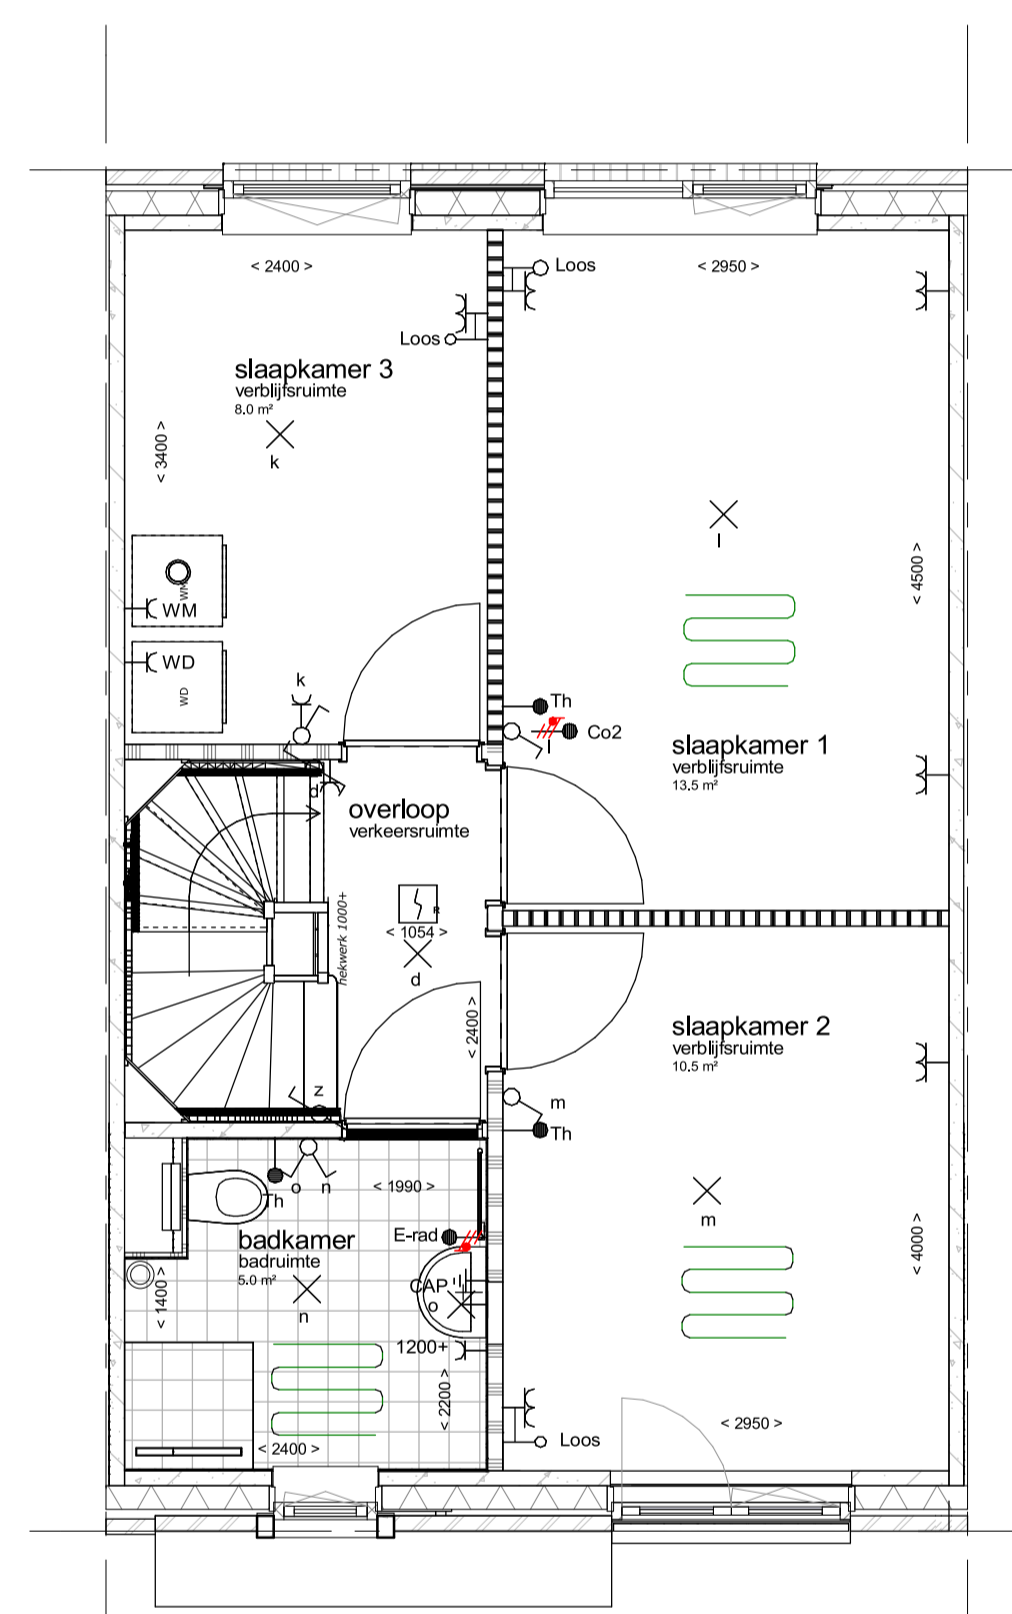

OPTIE 10
wasruimte achtergevel

Renvooi symbolen

- Douche, 10mm verdiept met aluminium overgangprofiel
- Fonteinje (volgens technische omschrijving)
- Wastafel (volgens technische omschrijving)
- Toilet (volgens technische omschrijving)
- Opstelplaats wasmachine / wasdroger
- Opstelplaats kookkast
- Opstelplaats kooktoestel
- Kruipruik geïsoleerd Rc 3.5
- Standaard prefab meterkast

Renvooi installaties

- enkele wandcontactdoos met randaarde
- dubbele wandcontactdoos met randaarde
- aansluitpunt elektrisch koken (perilex)
- onbedraad aansluitpunt
- bedraad aansluitpunt
- bedraad aansluitpunt (telecom)
- bedrukker
- bel
- Mechanische ventilatiebox
- enkelpolige schakelaar, code corresponderend met lichtpunt
- serie schakelaar, code corresponderend met lichtpunten
- wisselschakelaar, code corresponderend met lichtpunt
- rookmelder
- Afzuigventiel MV (plafond)
- Afzuigventiel MV (wand)
- Vloerverwarming



Type Laurier - opties eerste verdieping

Status/Fase: Definitief Ontwerp
 Project: De Tuinen van Krispijn
 Projectadres: Patersweg (fase II) te Dordrecht
 Opdrachtgever: Trebbe Wonen

Werknummer	Datum	Wijzigingsdatum	Formaat	Getekend
19-1594	30 juni 2020		A1 Schaal 1: 50	JPH Tekeningnummer DO.1.14b

