



Begane grond

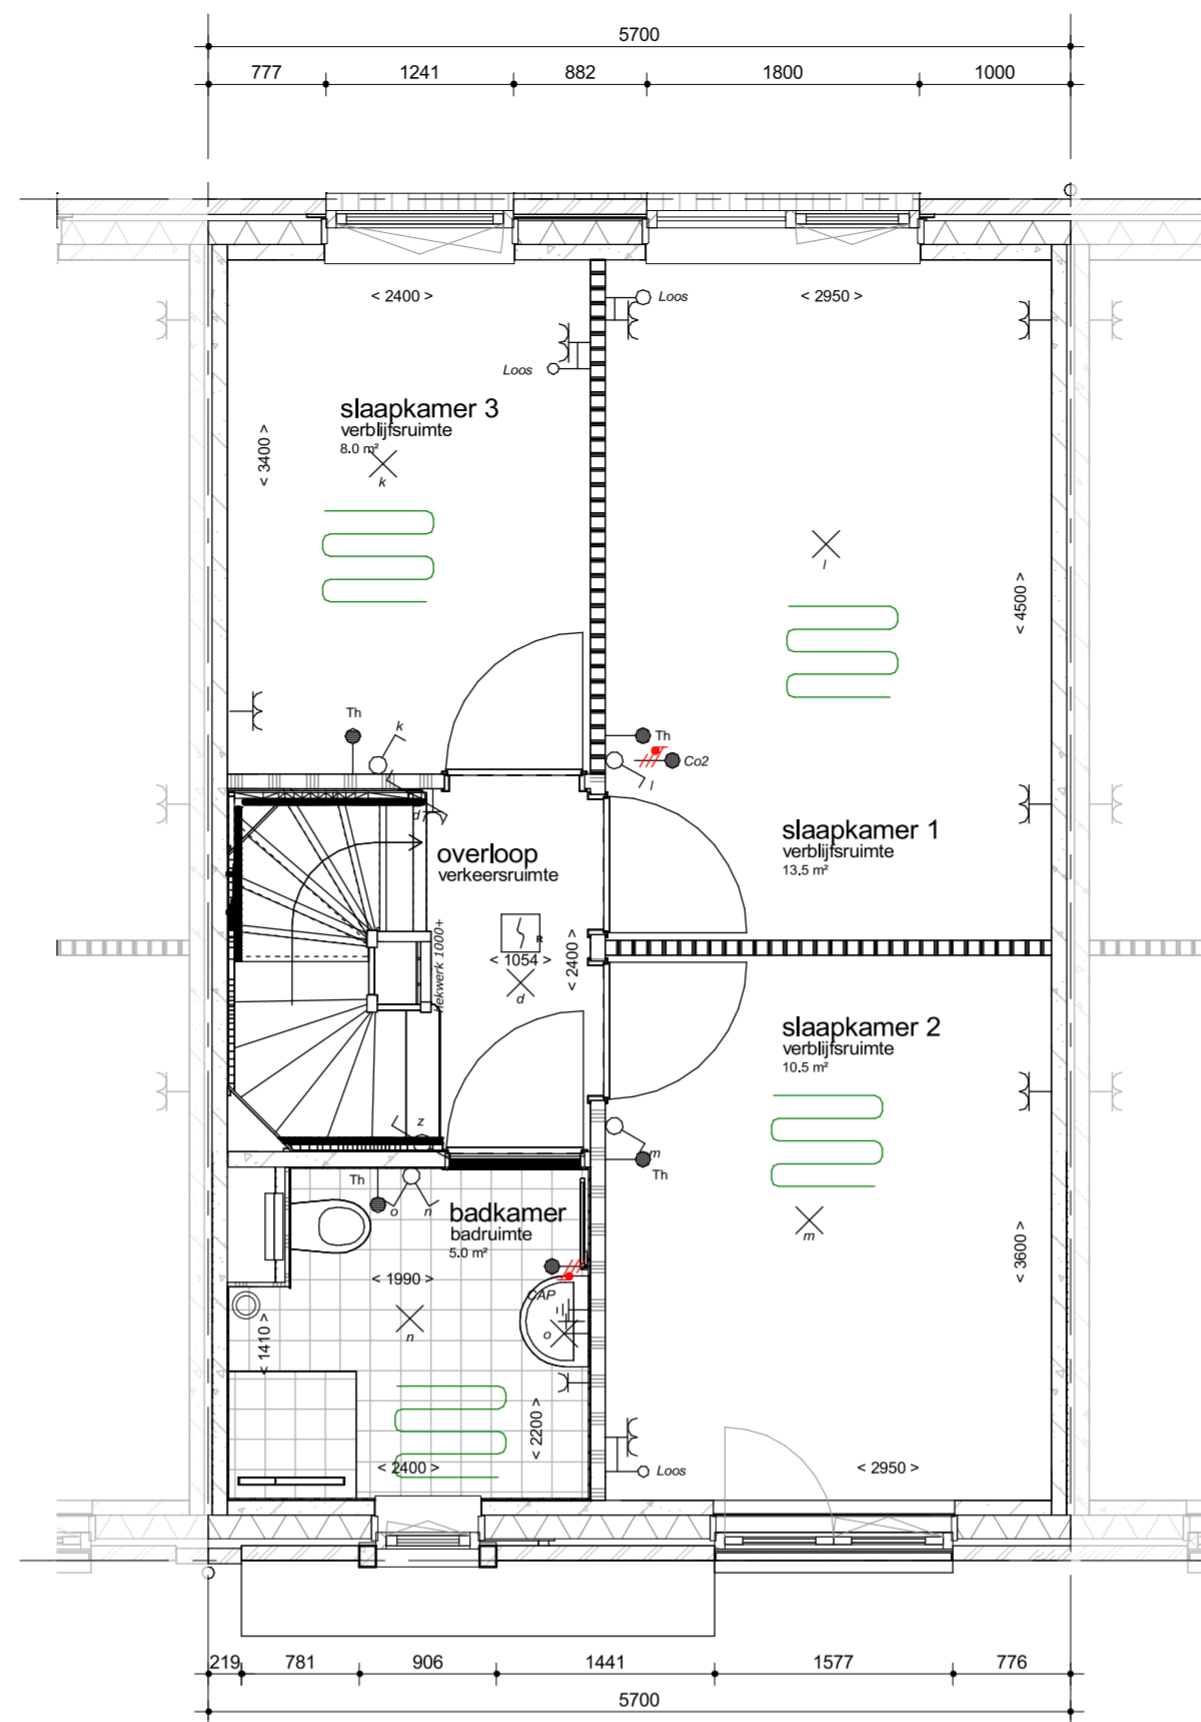

Eerste verdieping

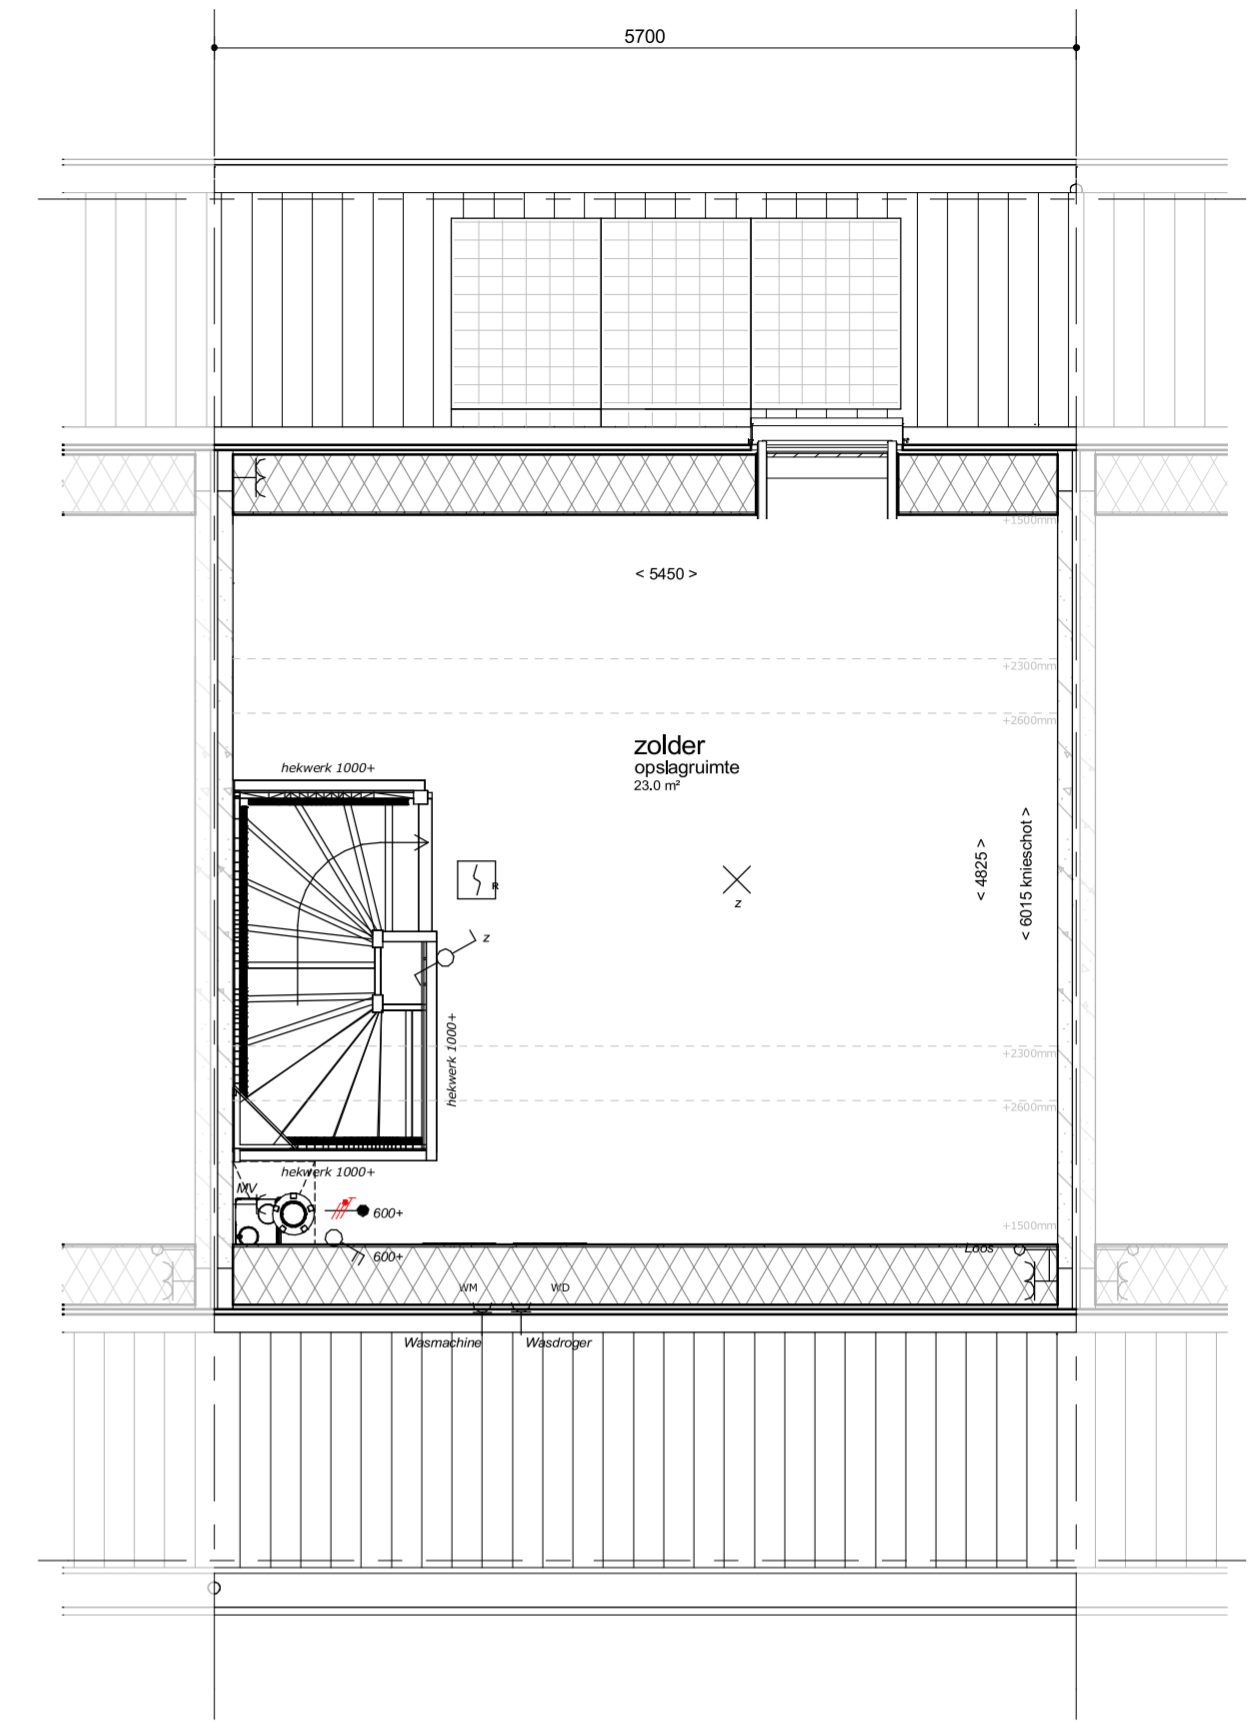

Tweede verdieping

Renvooi installaties

- | | | | |
|--|---|--|--|
| | enkele wandcontactdoos met randaarde | | enkelpolige schakelaar, code corresponderend met lichtpunt |
| | dubbele wandcontactdoos met randaarde | | serie schakelaar, code corresponderend met lichtpunten |
| | aansluitpunt elektrisch koken (perilex) | | wisselschakelaar, code corresponderend met lichtpunt |
| | onbedraad aansluitpunt | | rookmelder |
| | bedraad aansluitpunt | | Afzuigventiel MV (plafond) |
| | bedraad aansluitpunt | | Afzuigventiel MV (wand) |
| | bedraad aansluitpunt (telecom) | | Vloerverwarming |
| | beldrukker | | |
| | bel | | |
| | Mechanische ventilatiebox | | |

Renvooi symbolen

- | | |
|--|---|
| | Douche, 10mm verdiept met aluminium overgangprofiel |
| | Fonteinetje (volgens technische omschrijving) |
| | Wastafel (volgens technische omschrijving) |
| | Toilet (volgens technische omschrijving) |
| | Opstelplaats wasmachine / wasdroger |
| | Opstelplaats koelkast |
| | Opstelplaats kooktoestel |
| | Kruipruimte geïsoleerd Rc 3.5 |
| | Standaard prefab meterkast |



Type Laurier - Plattegronden

Bouwnummers getekend: 12, 14, 15, 37, 39 & 40
 Bouwnummers gespiegeld: 13, 16, 38 & 41
 Status/Fase: Definitief Ontwerp
 Project: De Tuinen van Krispijn
 Projectadres: Patersweg (fase II) te Dordrecht
 Opdrachtgever: Trebbe Wonen

Werknummer	Datum	Wijzigingsdatum	Formaat	Getekend
19-1594	30 juni 2020		A2	JPH
			Schaal	Tekeningnummer
			1 : 50	DO.1.09



stedenbouw
 architectuur
 bouwtechniek
 Maaskade 171D
 3071 NS Rotterdam
 Tel: 010 411 36 30
 alg@3architecten.nl
 www.A3architecten.nl