



**OPTIE 8**  
badkamer vergroten met 610 mm

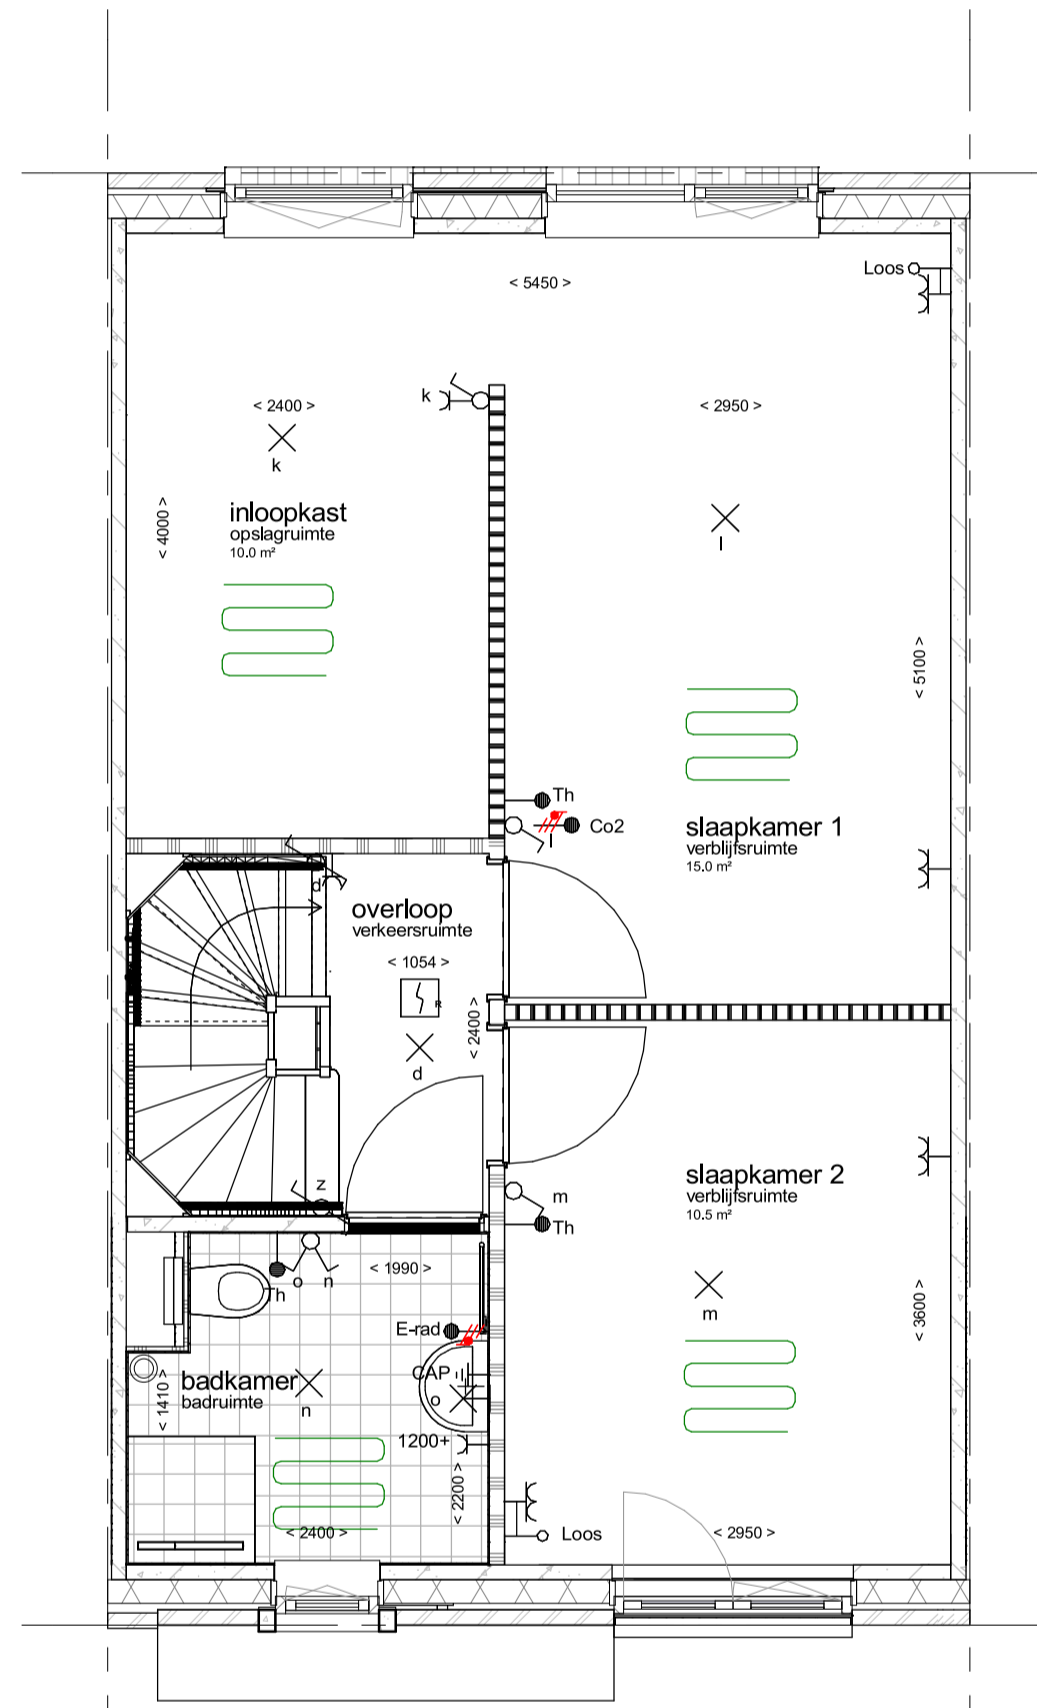

**OPTIE 9**  
inloopkast t.b.v. slaapkamer achtergevel

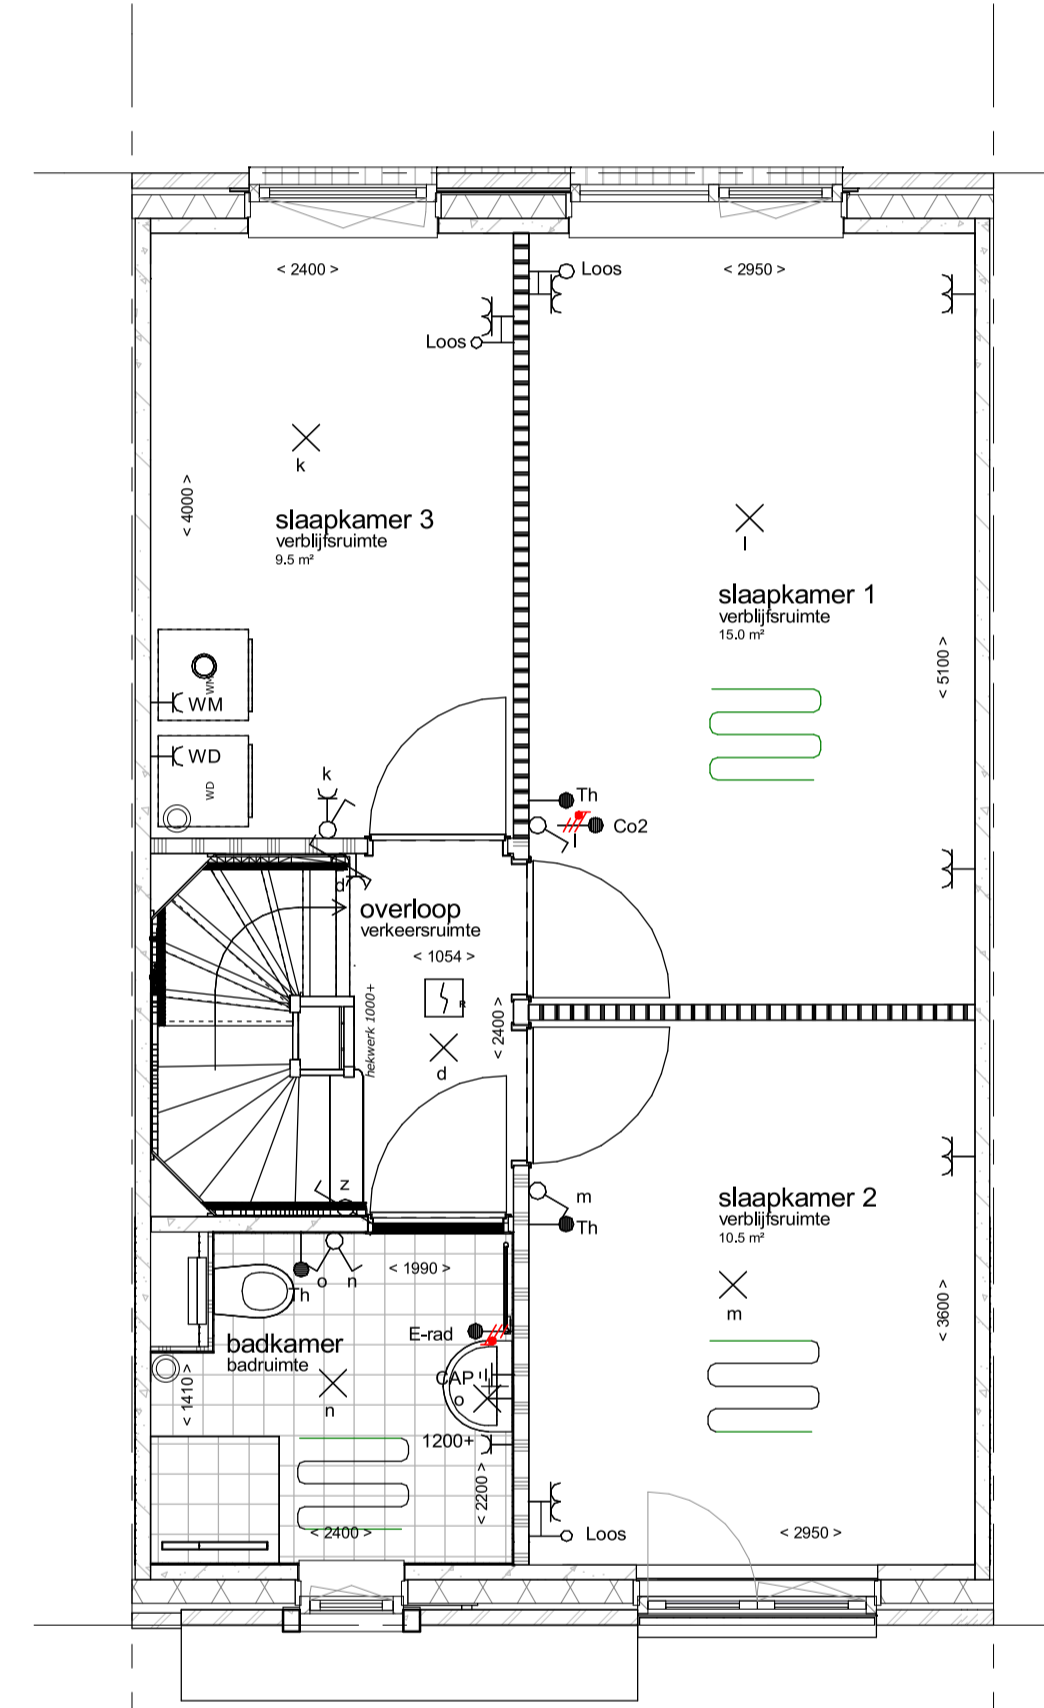

**OPTIE 10**  
wasruimte achtergevel

### Renvooi symbolen

- Douche, 10mm verdiept met aluminium overgangprofiel
- Fonteinje (volgens technische omschrijving)
- Wastafel (volgens technische omschrijving)
- Toilet (volgens technische omschrijving)
- Opstelplaats wasmachine / wasdroger
- Opstelplaats koekast
- Opstelplaats kooktoestel
- Kruipluik geïsoleerd Rc 3.5
- Standaard prefab meterkast

### Renvooi installaties

- enkele wandcontactdoos met randaarde
- dubbele wandcontactdoos met randaarde
- aansluitpunt elektrisch koken (perilex)
- onbedraad aansluitpunt
- bedraad aansluitpunt
- bedraad aansluitpunt
- bedraad aansluitpunt (telecom)
- bedrukker
- bel
- Mechanische ventilatiebox
- enkelpolige schakelaar, code corresponderend met lichtpunt
- serie schakelaar, code corresponderend met lichtpunten
- wisselschakelaar, code corresponderend met lichtpunt
- rookmelder
- Afzuigventiel MV (plafond)
- Afzuigventiel MV (wand)
- Vloerverwarming



### Type Salie - opties eerste verdieping

Status/Fase: Definitief Ontwerp  
 Project: De Tuinen van Krispijn  
 Projectadres: Patersweg (fase II) te Dordrecht  
 Opdrachtgever: Trebbe Wonen

Werknummer	Datum	Wijzigingsdatum	Formaat	Getekend
19-1594	30 juni 2020		A1 Schaal 1: 50	JPH Tekeningnummer DO.1.15b

