



OPTIE 8
badkamer vergroten met 710 mm

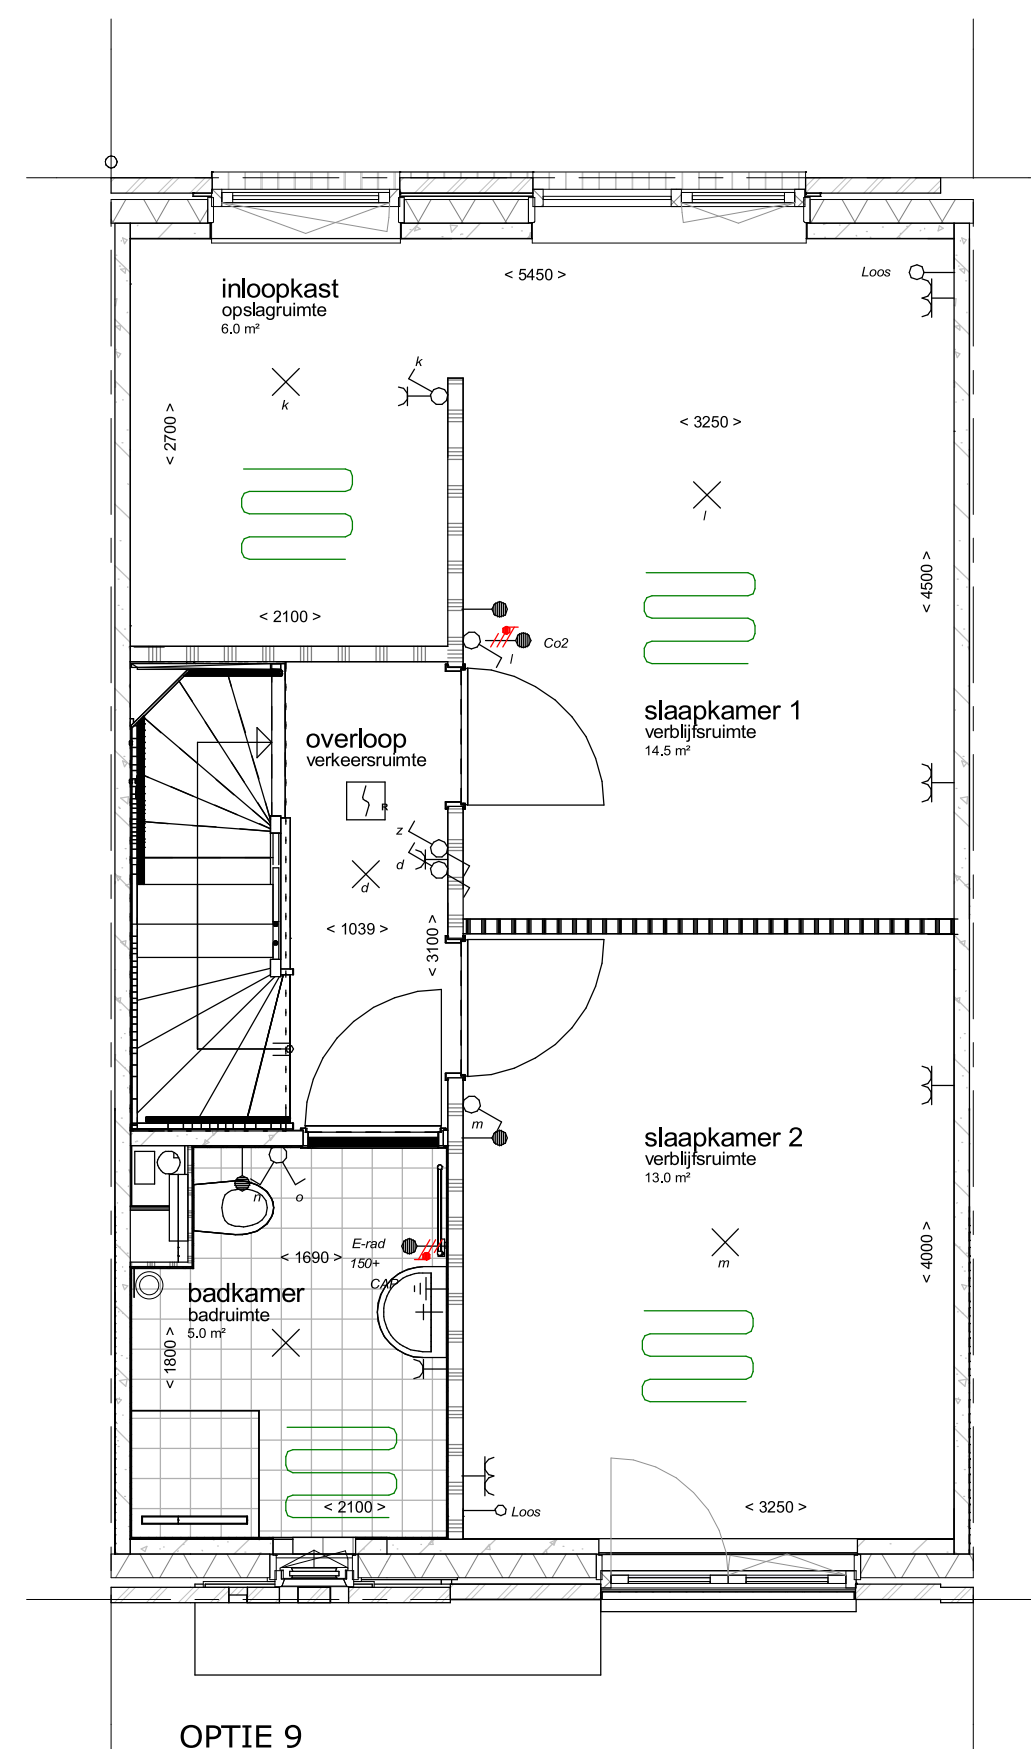

OPTIE 9
inloopkast t.b.v. slaapkamer achtergevel

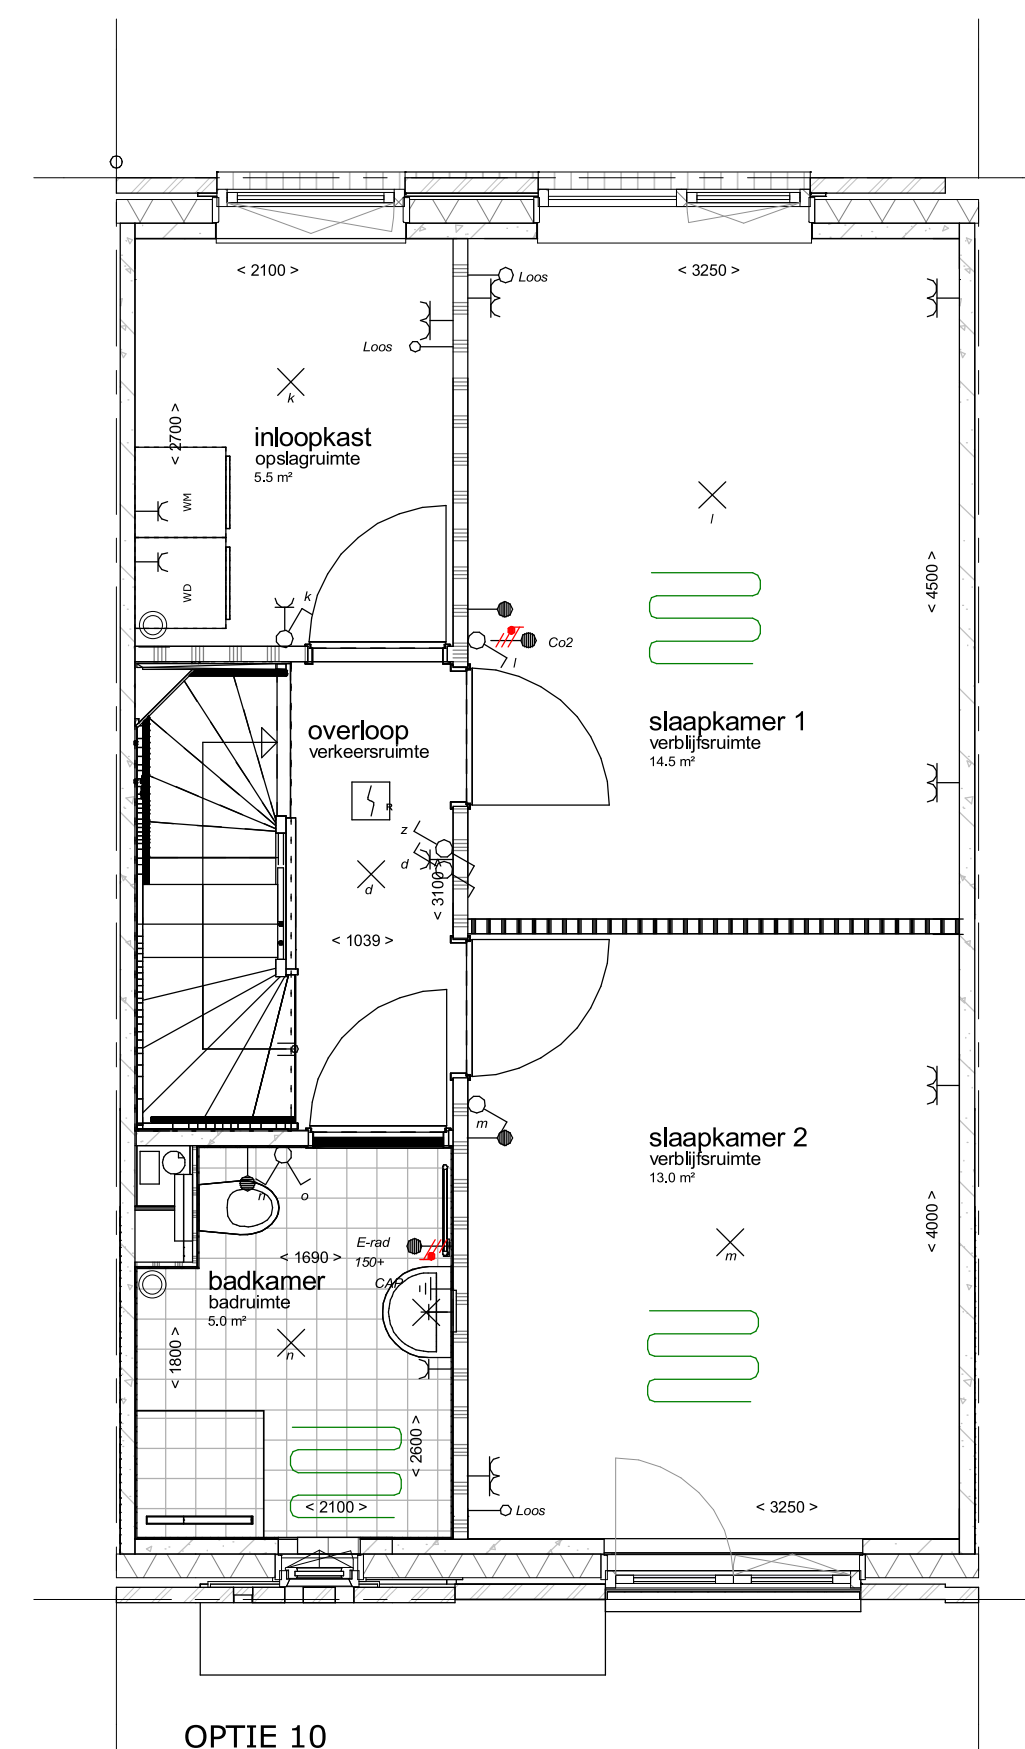

OPTIE 10
wasruimte achtergevel

Renvooi symbolen

- Douche, 10mm diepte met aluminium overgangprofiel
- Fonteinthee (volgens technische omschrijving)
- Wastafel (volgens technische omschrijving)
- Toilet (volgens technische omschrijving)
- Opstelplaats wasmachine / wasdroger
- Opstelplaats koelekast
- Opstelplaats kooktoestel
- Kruiplaik geïsoleerd Rc 3.5
- Standaard prefab meterkast

Renvooi installaties

- enkele wandcontactdoos met randaarde
- dubbele wandcontactdoos met randaarde
- aansluitpunt elektrisch koken (perilex)
- onbedraad aansluitpunt
- bedraad aansluitpunt
- bedraad aansluitpunt (telecom)
- beeldruiker
- bel
- Mechanische ventilatiebox
- enkelpolige schakelaar, code corresponderend met lichtpunt
- serie schakelaar, code corresponderend met lichtpunten
- wisselschakelaar, code corresponderend met lichtpunt
- rookmelder
- Afzuigventiel MV (plafond)
- Afzuigventiel MV (wand)
- Vloerverwarming



Type Koriander - opties eerste verdieping

Status/Fase: Definitief Ontwerp
 Project: De Tuinen van Krispijn
 Projectadres: Patersweg (fase II) te Dordrecht
 Opdrachtgever: Trebbe Wonen

Werknummer	Datum	Wijzigingsdatum	Formaat	Getekend
19-1594	30 juni 2020		A1 Schaal 1: 50	JPH Tekeningnummer DO.1.13b



stedenbouw
 architectuur
 bouwtechniek
 Maaskade 171D
 3071 NS Rotterdam
 Tel: 010 411 36 30
 alpha3architecten.nl
 www.A3architecten.nl