



Begane grond

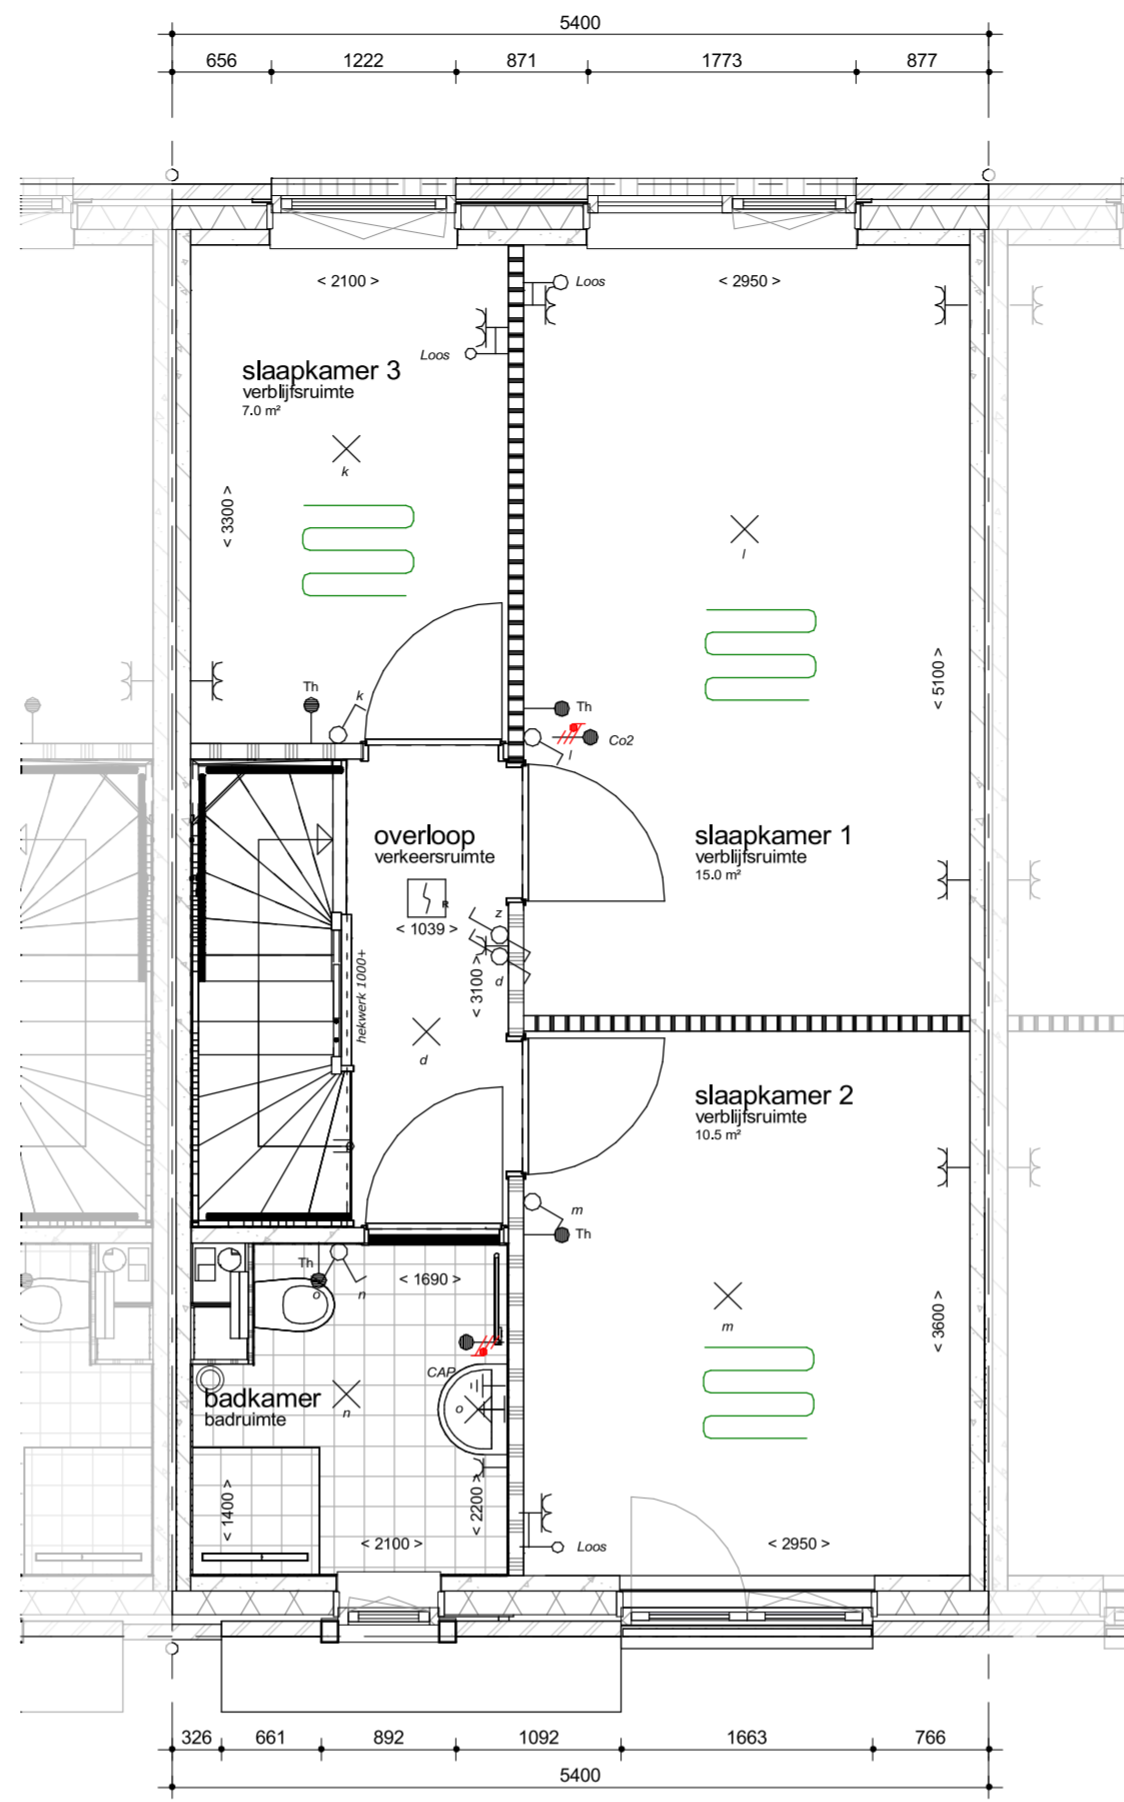

Eerste verdieping

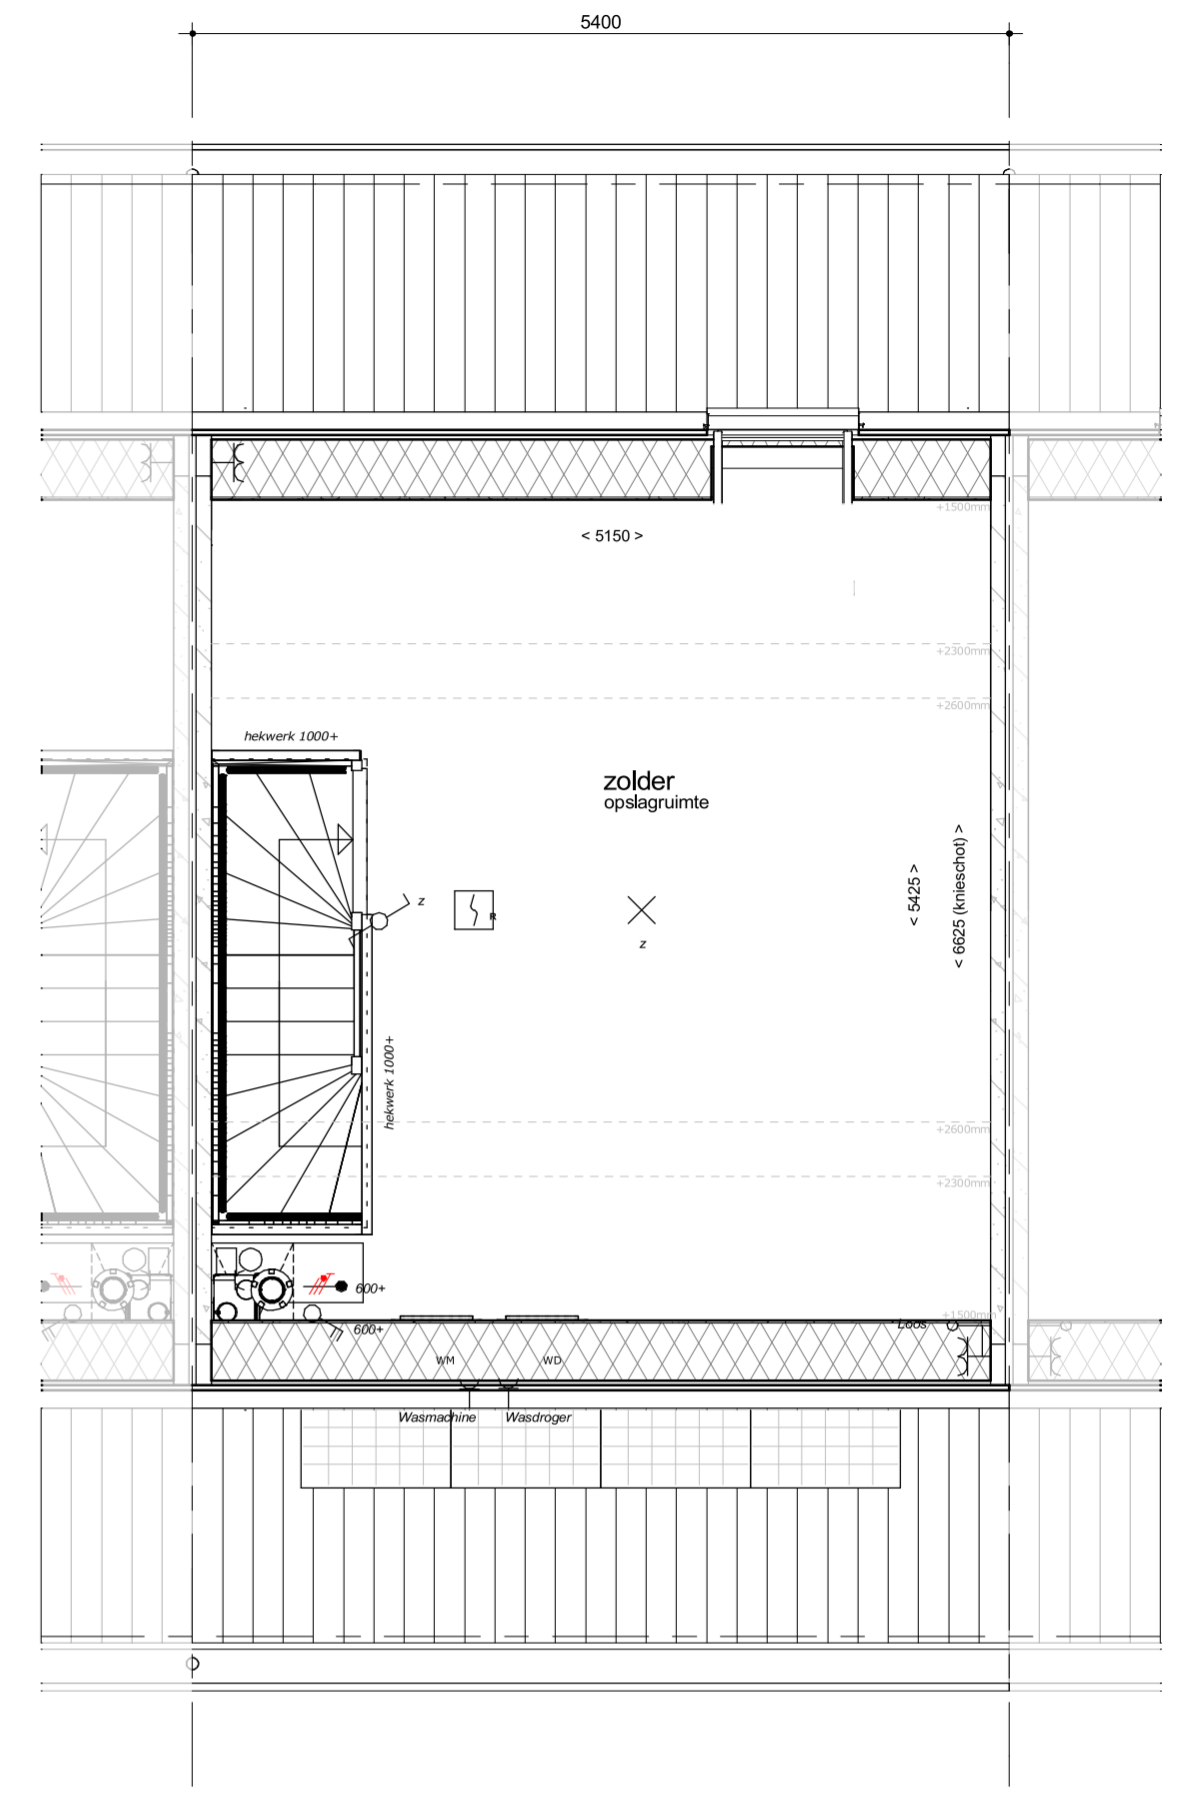

Tweede verdieping

### Renvooi installaties

|  |                                         |  |                                                            |
|--|-----------------------------------------|--|------------------------------------------------------------|
|  | enkele wandcontactdoos met randaarde    |  | enkelpolige schakelaar, code corresponderend met lichtpunt |
|  | dubbele wandcontactdoos met randaarde   |  | serie schakelaar, code corresponderend met lichtpunten     |
|  | aansluitpunt elektrisch koken (perilex) |  | wisselschakelaar, code corresponderend met lichtpunt       |
|  | onbedraad aansluitpunt                  |  | rookmelder                                                 |
|  | bedraad aansluitpunt                    |  | Afzuigventiel MV (plafond)                                 |
|  | bedraad aansluitpunt                    |  | Afzuigventiel MV (wand)                                    |
|  | bedraad aansluitpunt (telecom)          |  | Vloerverwarming                                            |
|  | bedrukker                               |  |                                                            |
|  | bel                                     |  |                                                            |
|  | Mechanische ventilatiebox               |  |                                                            |

### Renvooi symbolen

|  |                                                     |
|--|-----------------------------------------------------|
|  | Douche, 10mm verdiept met aluminium overgangprofiel |
|  | Fontein (volgens technische omschrijving)           |
|  | Wastafel (volgens technische omschrijving)          |
|  | Toilet (volgens technische omschrijving)            |
|  | Opstelplaats wasmachine / wasdroger                 |
|  | Opstelplaats koelkast                               |
|  | Opstelplaats kooktoestel                            |
|  | Kruipruimte geïsoleerd Rc 3.5                       |
|  | Standaard prefab meterkast                          |



### Type Marjolein - Plattegronden

Bouwnummers getekend: 1, 2, 4, 6, 8, 20, 22, 24, 28, 30 & 32

Bouwnummers gespiegeld: 3, 5, 7, 9, 21, 23, 25, 29, 31 & 33

Status/Fase: Definitief Ontwerp

Project: De Tuinen van Krispijn

Projectadres: Patersweg (fase II) te Dordrecht

Opdrachtgever: Trebbe Wonen

|            |              |                 |         |                |
|------------|--------------|-----------------|---------|----------------|
| Werknummer | Datum        | Wijzigingsdatum | Formaat | Getekend       |
| 19-1594    | 30 juni 2020 |                 | A2      | JPH            |
|            |              |                 | Schaal  | Tekeningnummer |
|            |              |                 | 1 : 50  | DO.1.07        |

C:\Users\Jeroen\Documents\REVIT Lokaal\A3\_1594\_Patersweg II\_CF\_RVT19\_totaal\_JeroenLvt

