



Begane grond

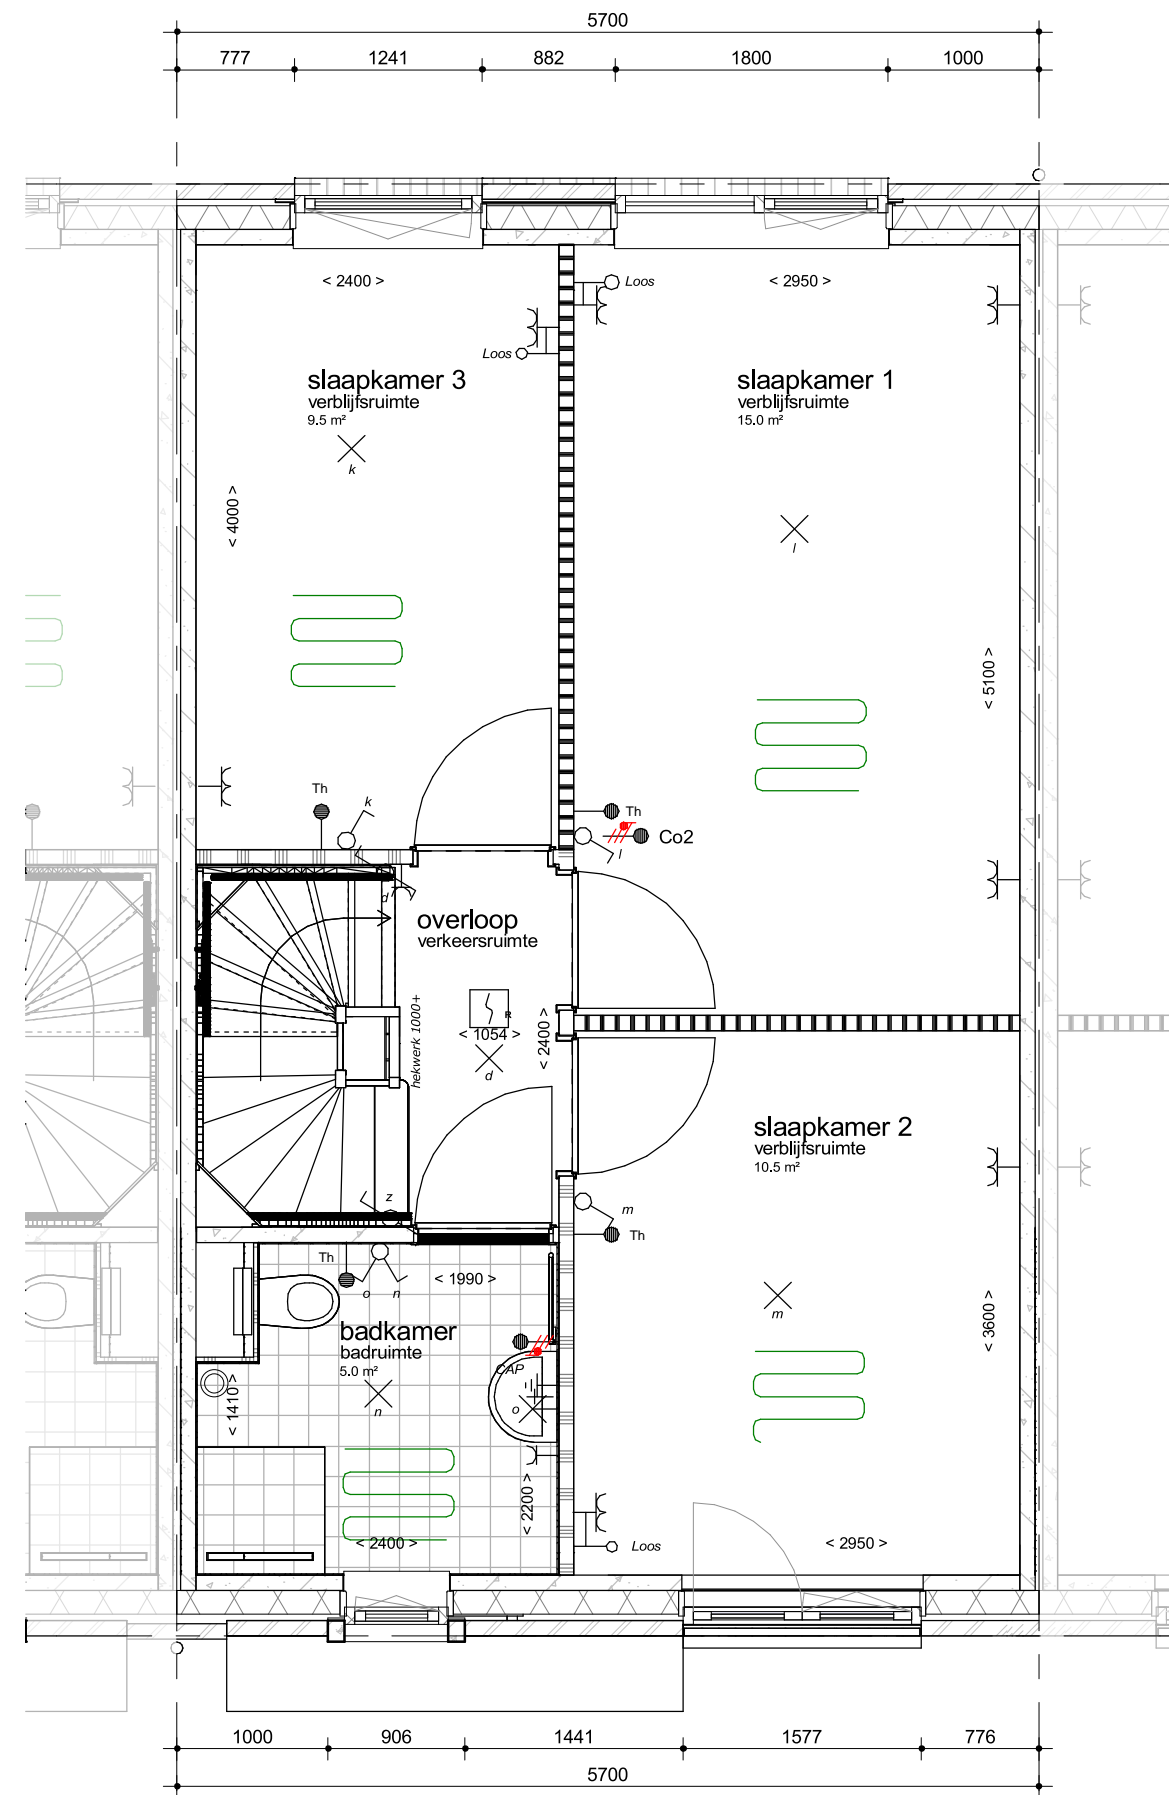

Eerste verdieping

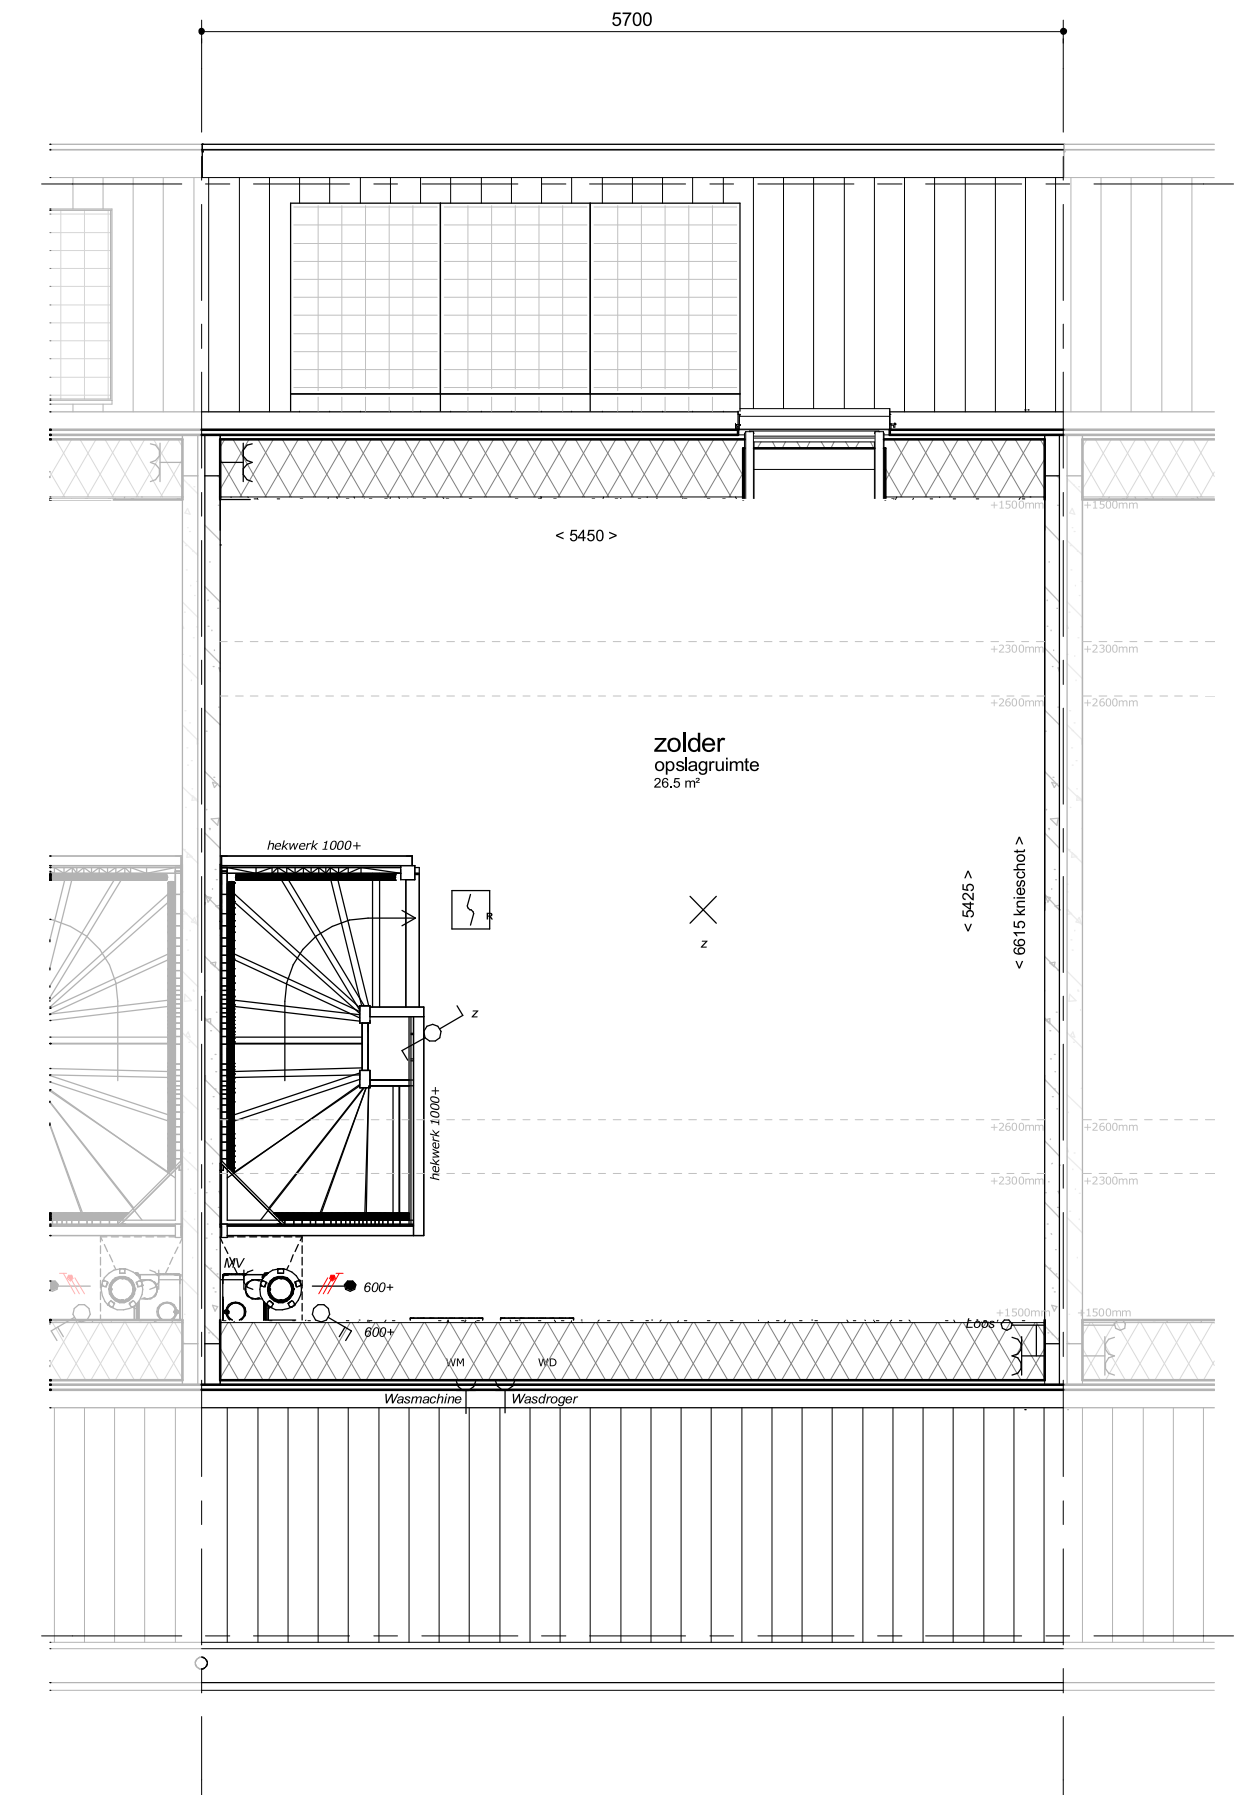

Tweede verdieping

Renvooi installaties

- enkele wandcontactdoos met randaarde
- dubbele wandcontactdoos met randaarde
- aansluitpunt elektrisch koken (perilex)
- onbedraad aansluitpunt
- bedraad aansluitpunt
- bedraad aansluitpunt (telecom)
- beldrukker
- bel
- Mechanische ventilatiebox
- enkelpolige schakelaar, code corresponderend met lichtpunt
- serie schakelaar, code corresponderend met lichtpunten
- wisselschakelaar, code corresponderend met lichtpunt
- rookmelder
- Afzuigventil MV (plafond)
- Afzuigventil MV (wand)
- Vloerverwarming

Renvooi symbolen

- Douche, 10mm verdiept met aluminium overgangprofiel
- Fonteinje (volgens technische omschrijving)
- Wastafel (volgens technische omschrijving)
- Toilet (volgens technische omschrijving)
- Opstelplaats wasmachine / wasdroger
- Opstelplaats koelkast
- Opstelplaats kooktoestel
- Kruipluik geïsoleerd Rc 3.5
- Standaard prefab meterkast



Type Salie - Plattegronden

Bouwnummers getekend: 44, 46, 48 & 50  
 Bouwnummers gespiegeld: 45, 47, 49 & 51  
 Status/Fase: Definitief Ontwerp  
 Project: De Tuinen van Krispijn  
 Projectadres: Patersweg (fase II) te Dordrecht  
 Opdrachtgever: Trebbe Wonen

Werknummer	Datum	Wijzigingsdatum	Formaat	Getekend
19-1594	30 juni 2020		A2	JPH
			Schaal	Tekeningnummer
			1 : 50	DO.1.10

