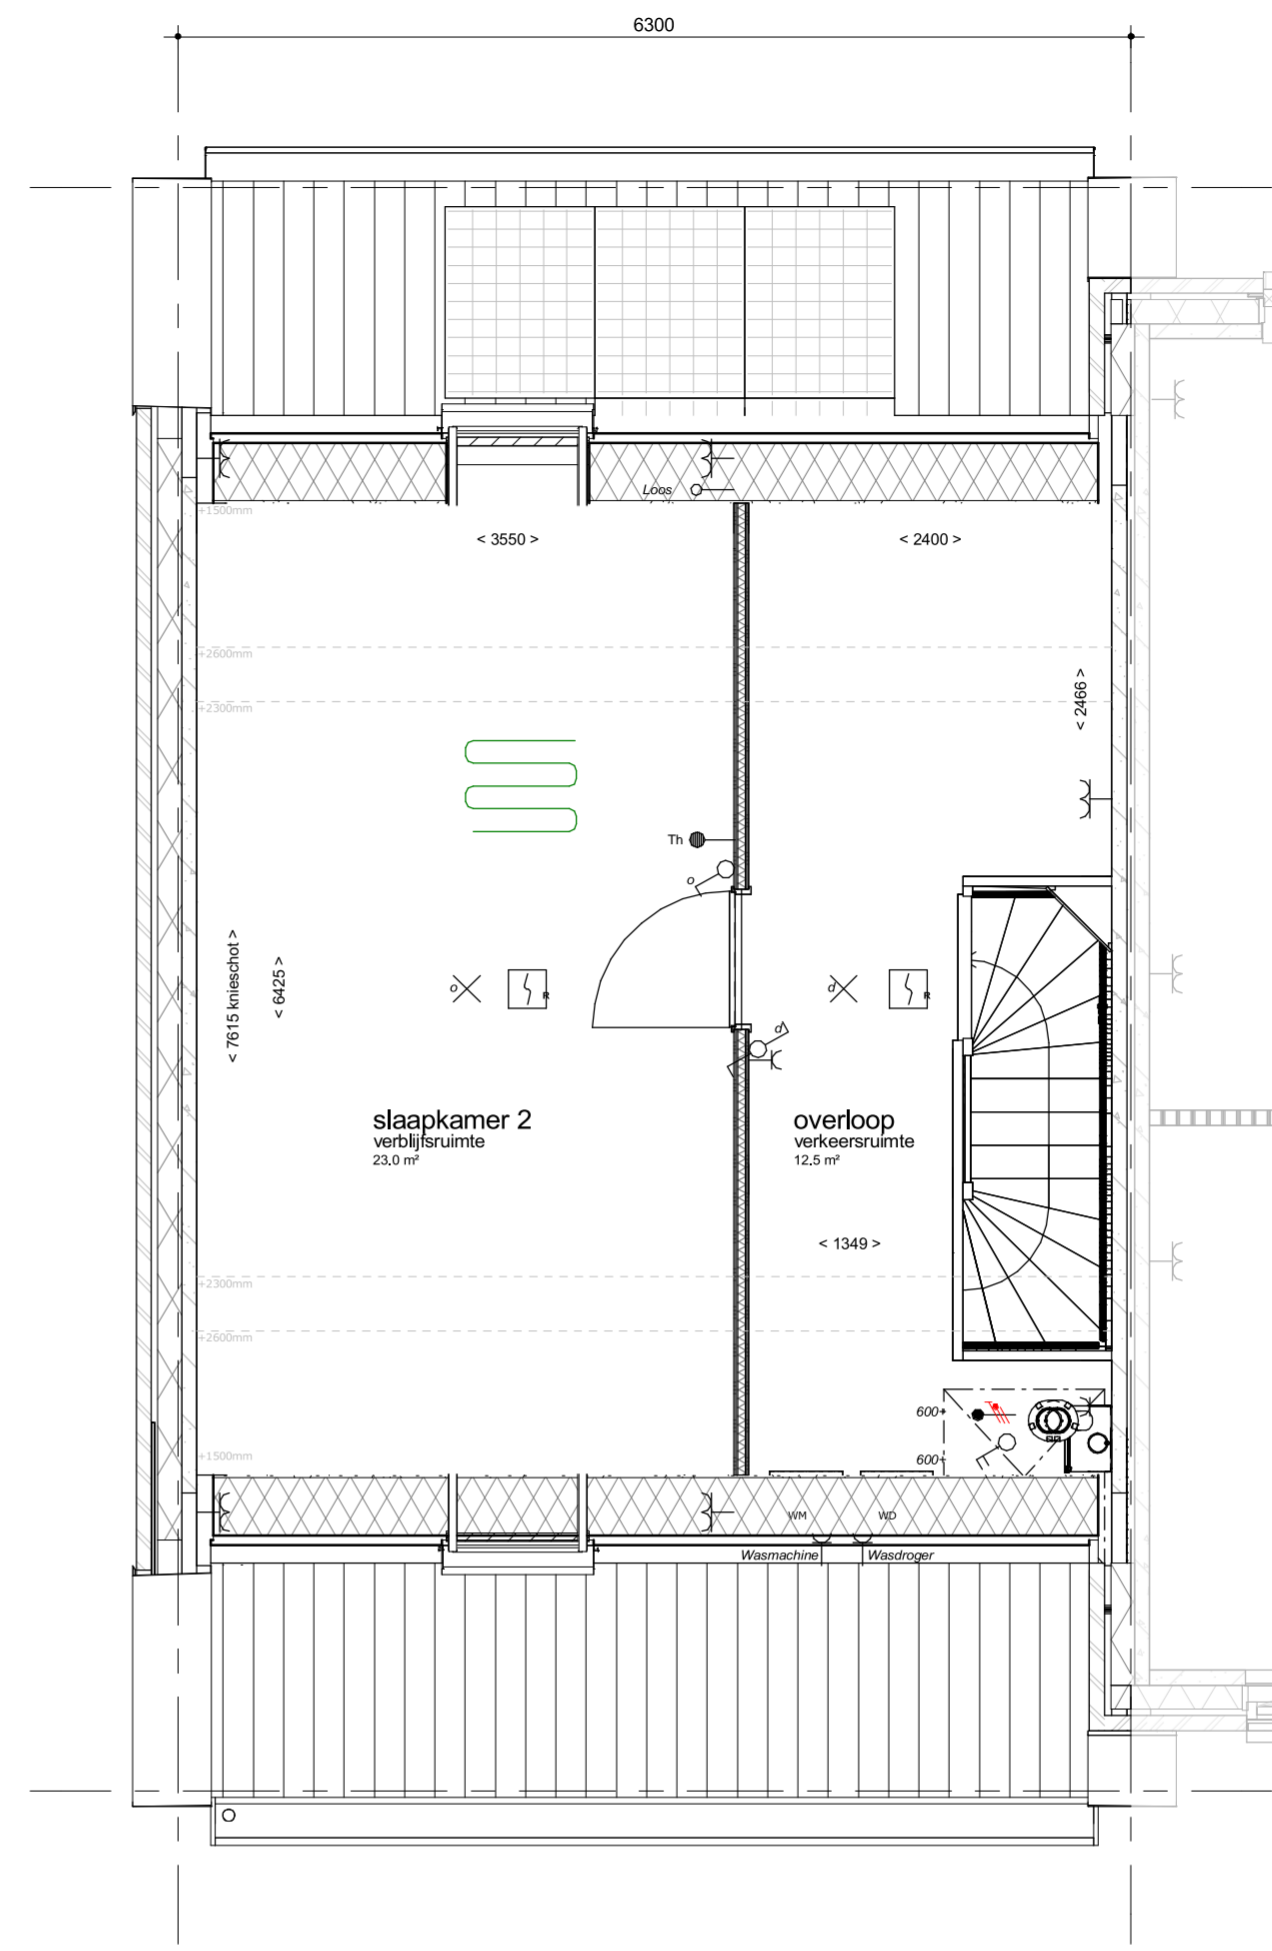
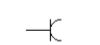

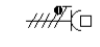
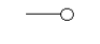







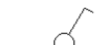
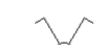


Begane grond



Eerste verdieping

Renvooi installaties

-  enkele wandcontactdoos met randaarde
-  dubbele wandcontactdoos met randaarde
-  aansluitpunt electrisch koken (perilëx)
-  onbedraad aansluitpunt
-  bedraad aansluitpunt
-  bedraad aansluitpunt (telecom)
-  beldrukker
-  bel
-  Mechanische ventilatiebox

-  enkelpolige schakelaar, code corresponderend met lichtpunt
-  serie schakelaar, code corresponderend met lichtpunten
-  wisselschakelaar, code corresponderend met lichtpunt
-  rookmelder
-  Afzuigventiel MV (plafond)
-  Afzuigventiel MV (wand)
-  Vloerverwarming

Renvooi symbolen

-  Douche, 10mm verdiept met aluminium overgangprofiel
-  Fonteinje (volgens technische omschrijving)
-  Wastafel (volgens technische omschrijving)
-  Toilet (volgens technische omschrijving)
-  Opstelplaats wasmachine / wasdroger
-  Opstelplaats koelkast
-  Opstelplaats kooktoestel
-  Kruipluik geïsoleerd Rc 3.5
-  Standaard prefab meterkast



Type Valeriaan - Plattegronden

Bouwnummers getekend: 26 & 34
 Bouwnummers gespiegeld: 19 & 27
 Status/Fase: Definitief Ontwerp
 Project: De Tuinen van Krispijn
 Projectadres: Patersweg (fase II) te Dordrecht
 Opdrachtgever: Trebbe Wonen

Werknummer	Datum	Wijzigingsdatum	Formaat	Getekend
19-1594	30 juni 2020		A2	JPH
			Schaal	Tekeningnummer
			1 : 50	DO.1.11



Maaskade 171D
 3071 NS Rotterdam
 Tel: 010 411 36 30
 alg@A3architecten.nl
 www.A3architecten.nl